



Corso Umberto : tratto (Ponte-Fusco ) N.10 Lampioni

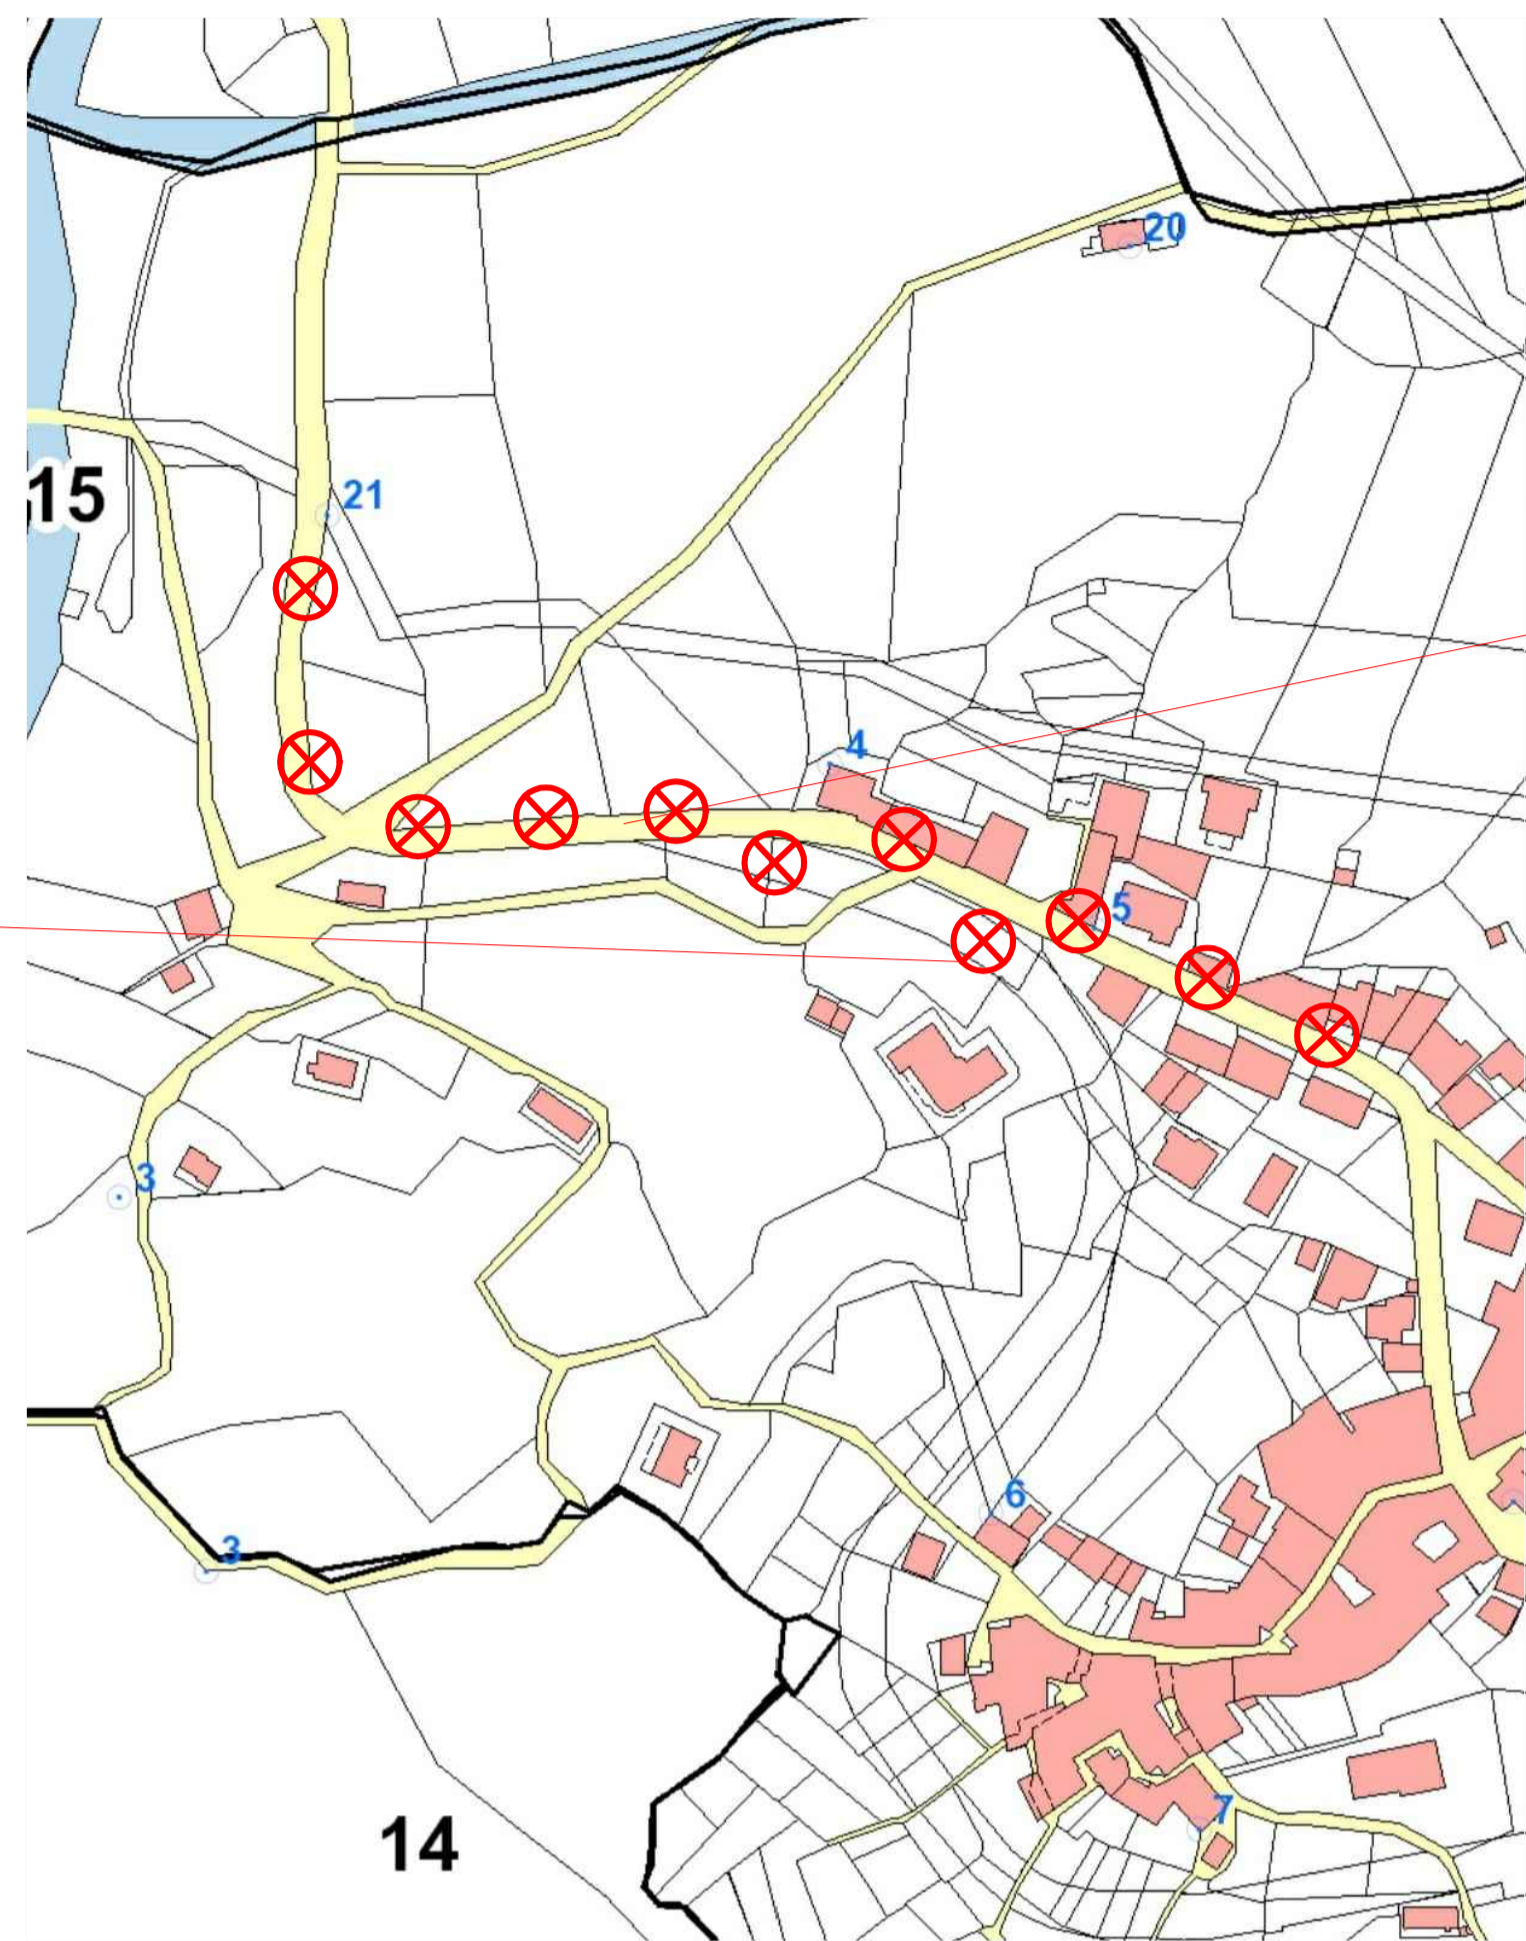

Via San Giovanni N. 1 Lampioni



Bivio variante

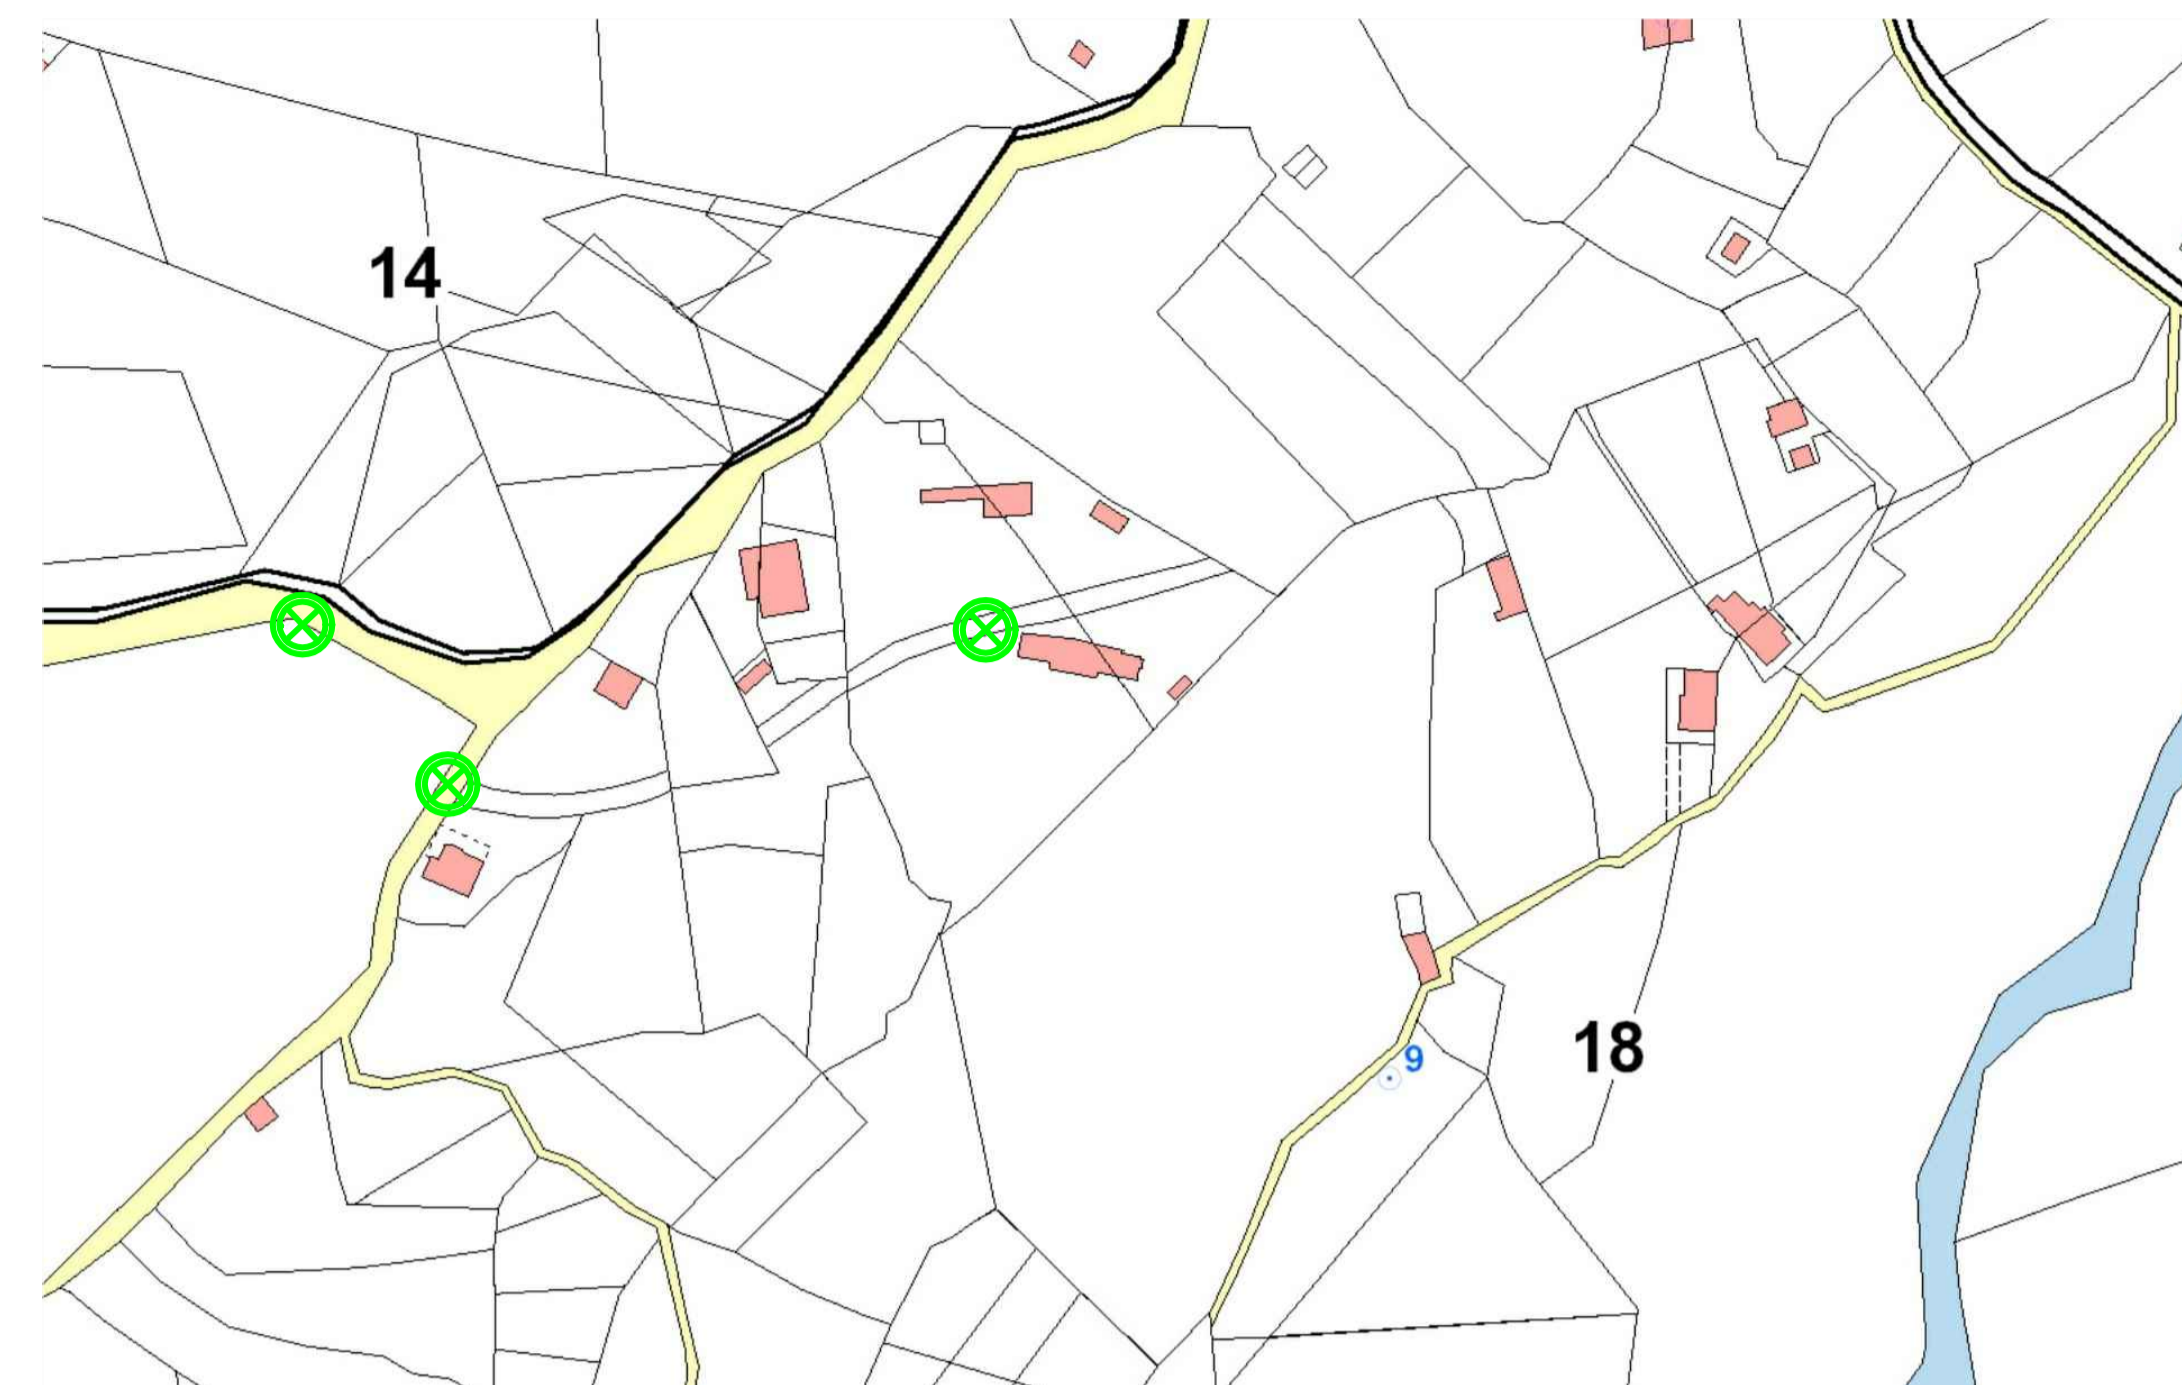

Localita Murate N. 3 Lampioni ad energia solare

LEGENDA

- Lampione da Efficientare con lampada a LED
- Pali con lampade a LED , ad energia solare , da installare.
- Palo da installare

14

13

11

10

14



Bivio Variante

Corso Umberto : tratto (Muraglione- Treone) N. 20 Lampioni



**Comune di GIOI**  
Provincia di Salerno



EFFICIENTAMENTO ENERGETICO IMPIANTO PUBBLICA ILLUMINAZIONE  
Gioi Capoluogo e frazione Cardile  
Decreto crescita "D.L. 34/2019 del 30.04.2019"

PROGETTO ESECUTIVO

PLANIMETRIA  
Frazione Cardile ( Corso Umberto, località Murate)

Rapp. 1: 2000

Elab. n° 4

Tecnico Progettista:

ing. Nicola Aniello D' Aiuto

Settembre 2019

STUDIO TECNICO DI INGEGNERIA  
ing. Nicola Aniello D' Aiuto Via San Giovanni, 57, Cardile, di GIOI (SA)  
tel. 09741936647 cell. 3477960629 Email [ing.nicodaiuto@virgilio.it](mailto:ing.nicodaiuto@virgilio.it) PEC [nicola.daiuto@ordingisa.it](mailto:nicola.daiuto@ordingisa.it)  
p.iva 02394650655