Dipartimento
Architettura e Agricoltura

P S R CAMPANIA 2014-2020
Misura 8.5.1

COMUNE DI GIOI (SA)

Lavori di recupero e valorizzazione del sentiero "Laura"
FASE PROGETTUALE: ESECUTIVO

Committente: Comune di Gioi Cilento

Elaborato:

01) Relazione tecnica illustrativa
1a) Relazione generale
02) Relazione sull'applicabilità dell'ingegneria naturalistica
03) Relazione geologica geomorfologica e di compatibilità idrogeologica
04) Relazione botanica vegetazione e geopedologica
05) Inquadramento territoriale
06) Planimetria tecnica regionale e ortofoto con indicazioni dell'area interventi
07) Planimetria di progetto con ubicazione interventi
08) Planimetria catastale con interventi
09) Profili longitudinali attuale e di progetto
10) Sezioni trasversali attuale e di progetto
11) Particolari costruttivi
12) Documentazione fotografica con planimetria dei punti di scatto
13) Disciplinare descrittivo e prestazionale
14) Elenco prezzi unitari
15) Computo metrico estimativo
16) Incidenza manodopera
17) Costi della sicurezza
18) Quadro economico
19) Relazione paesaggistica
20) Piano di sicurezza
21) Capitolato speciale di appalto
22) Schema di contratto
23) Piano di manutenzione e conservazione
24) Relazione di calcolo e verifica sismica muretti in pietra
25)Cronoprogramma dei lavori

09

Progetto: geom. Davide Rizzo

Rilievo
1:100

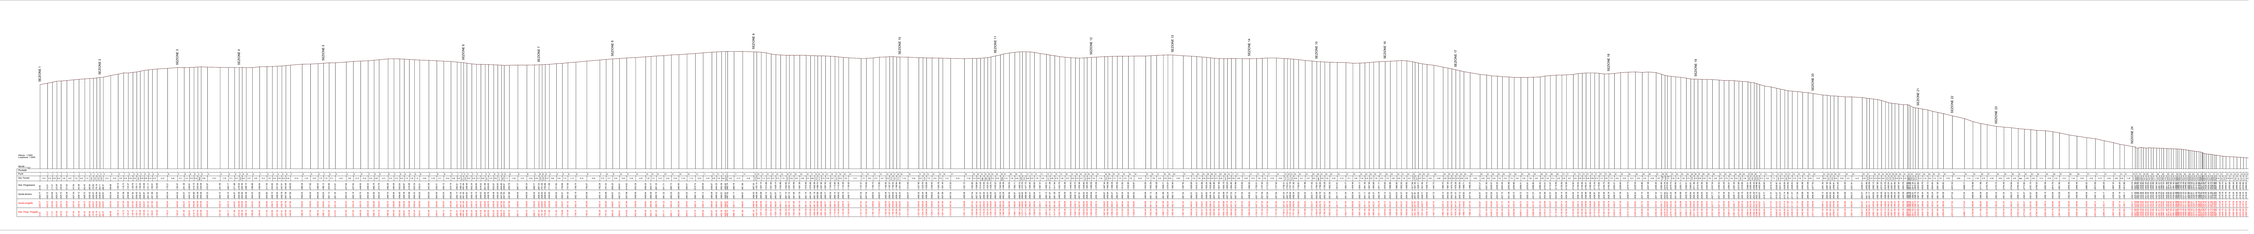

Profilo attuale
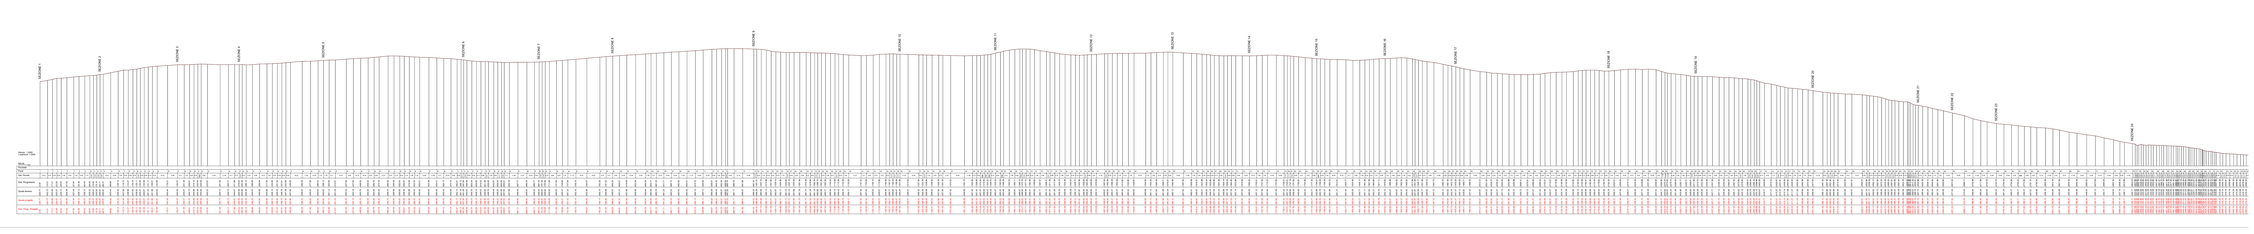
Profilo di progetto