



PROGETTO ESECUTIVO

LAVORI DI MANUTENZIONE STRAORDINARIA E MESSA IN SICUREZZA STRADA INTERCOMUNALE GIOI - OMIGNANO

Data: Maggio 2018
Prot. n°:

Committente:
Amministrazione Comunale di Gioi

Progetto:
ing. Trota Pasquale


RUP:
Geom. Raffaele Barbato

Tavola:
SEZIONI TRASVERSALI - attuale e progetto
TRATTO C- D
tav. 15
Scala:
1: 200

Stato attuale ———
Stato di progetto ———
Realizzazione massicciata ———


Sezione 1 Picchetto 510

Altezze: 1:200
Lunghezze: 1:200

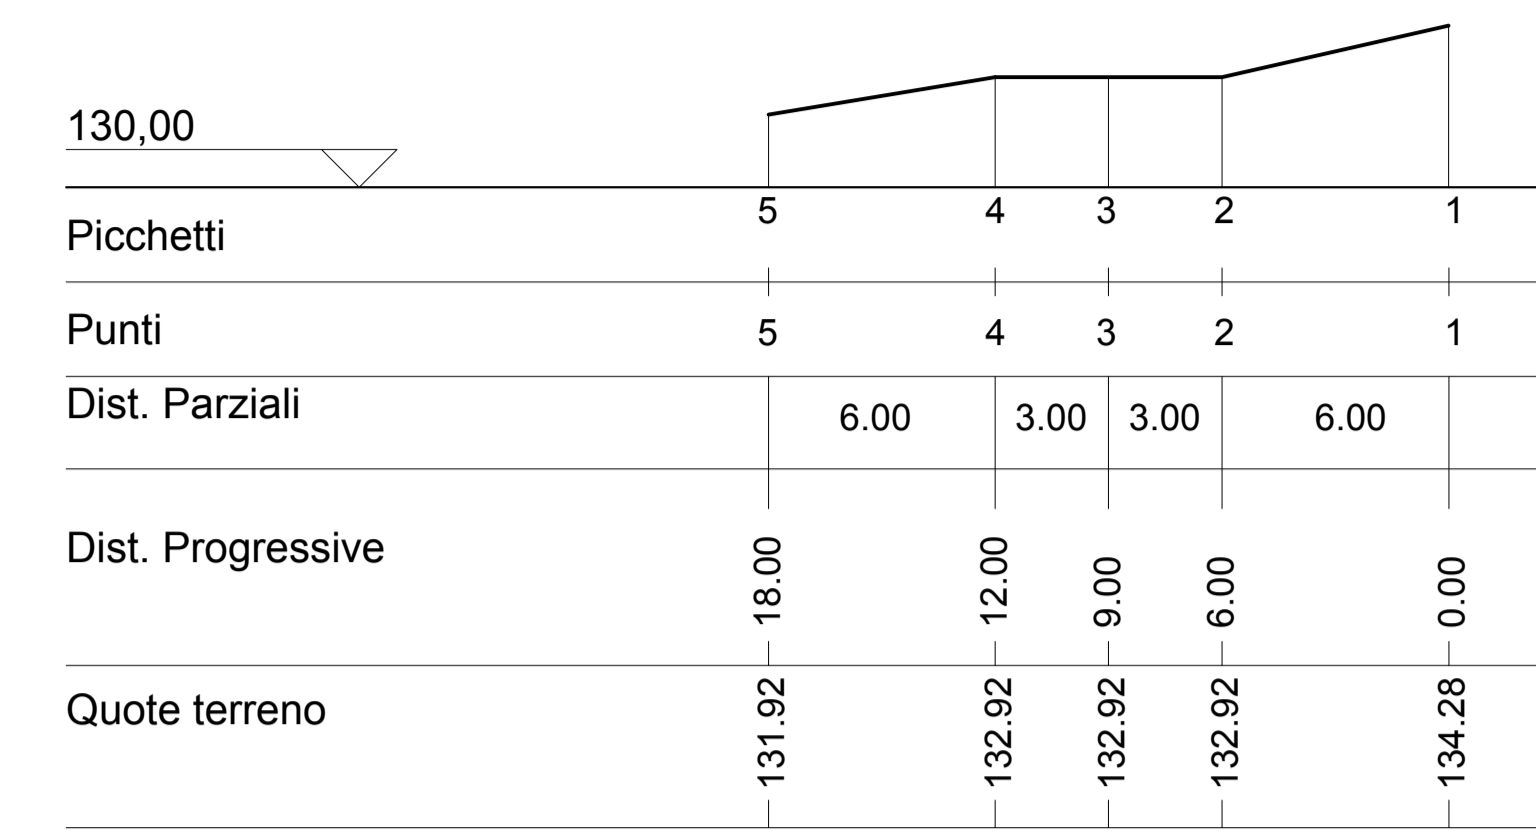


Sezione 2 Picchetto 490

Altezze: 1:200
Lunghezze: 1:200

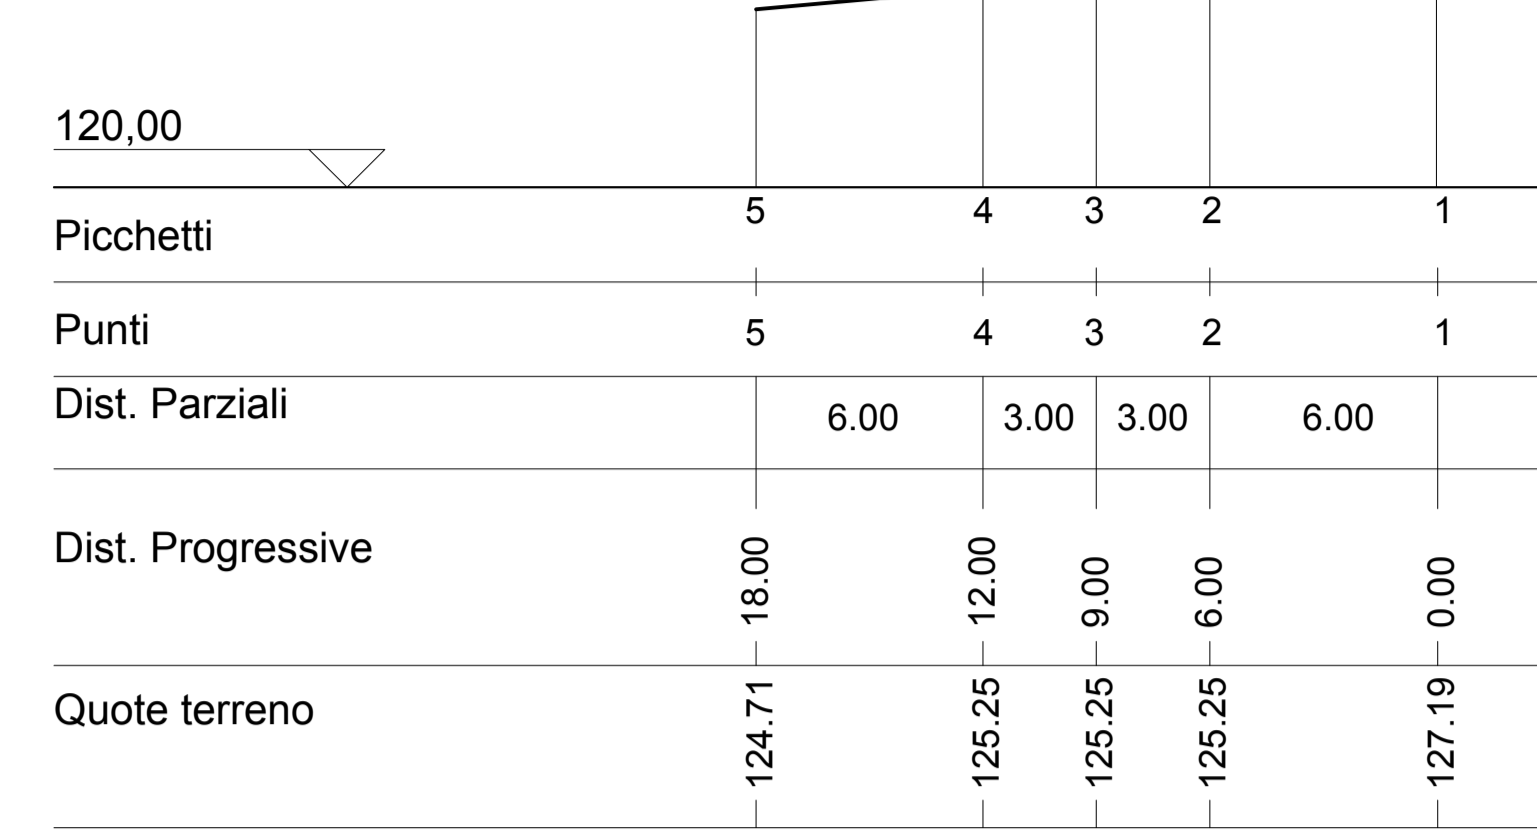


Sezione 3 Picchetto 464

Altezze: 1:200
Lunghezze: 1:200

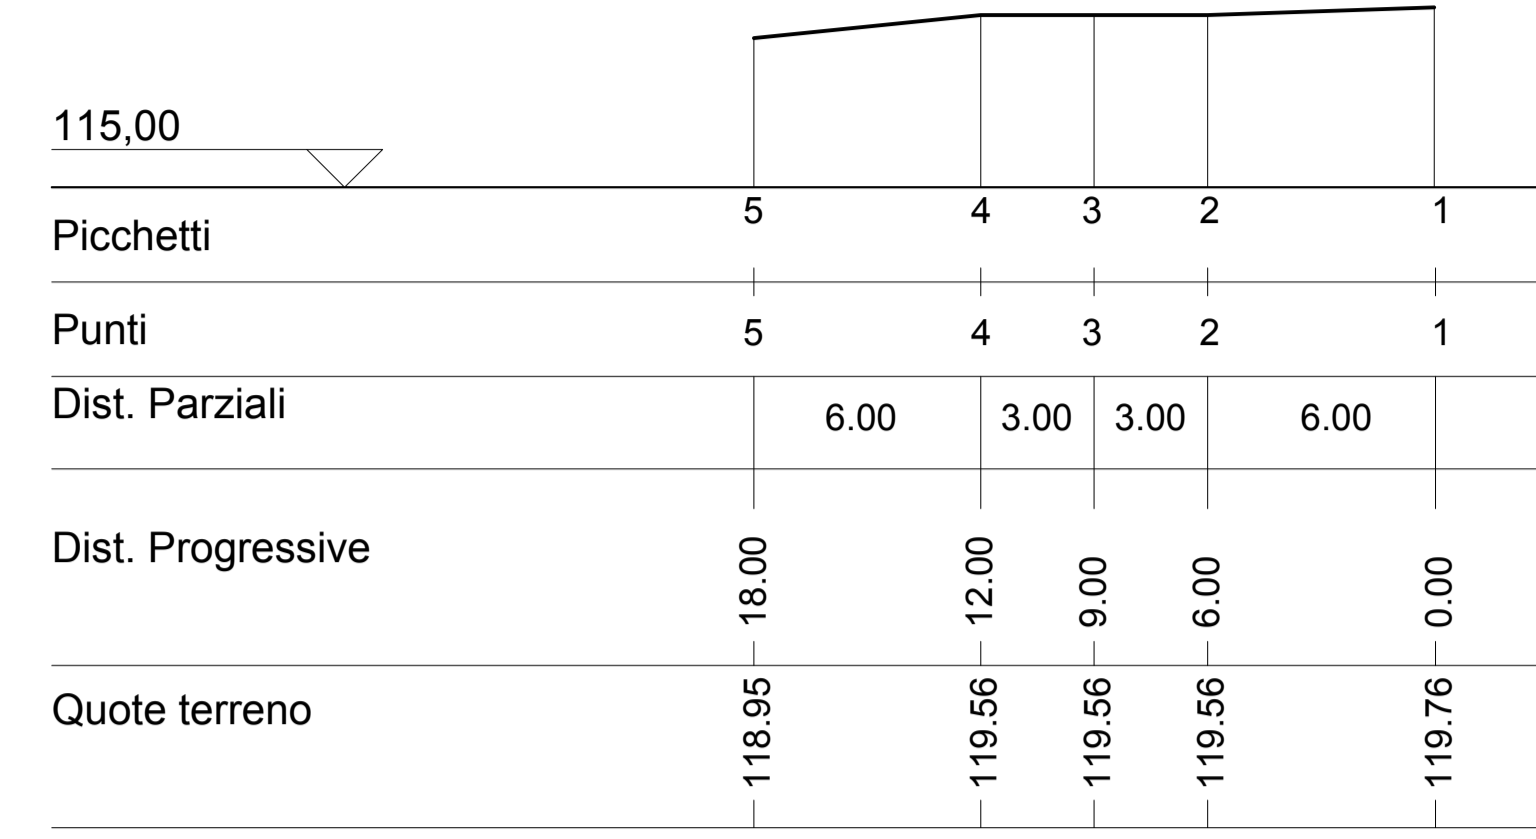


Sezione 4 Picchetto 437

Altezze: 1:200
Lunghezze: 1:200

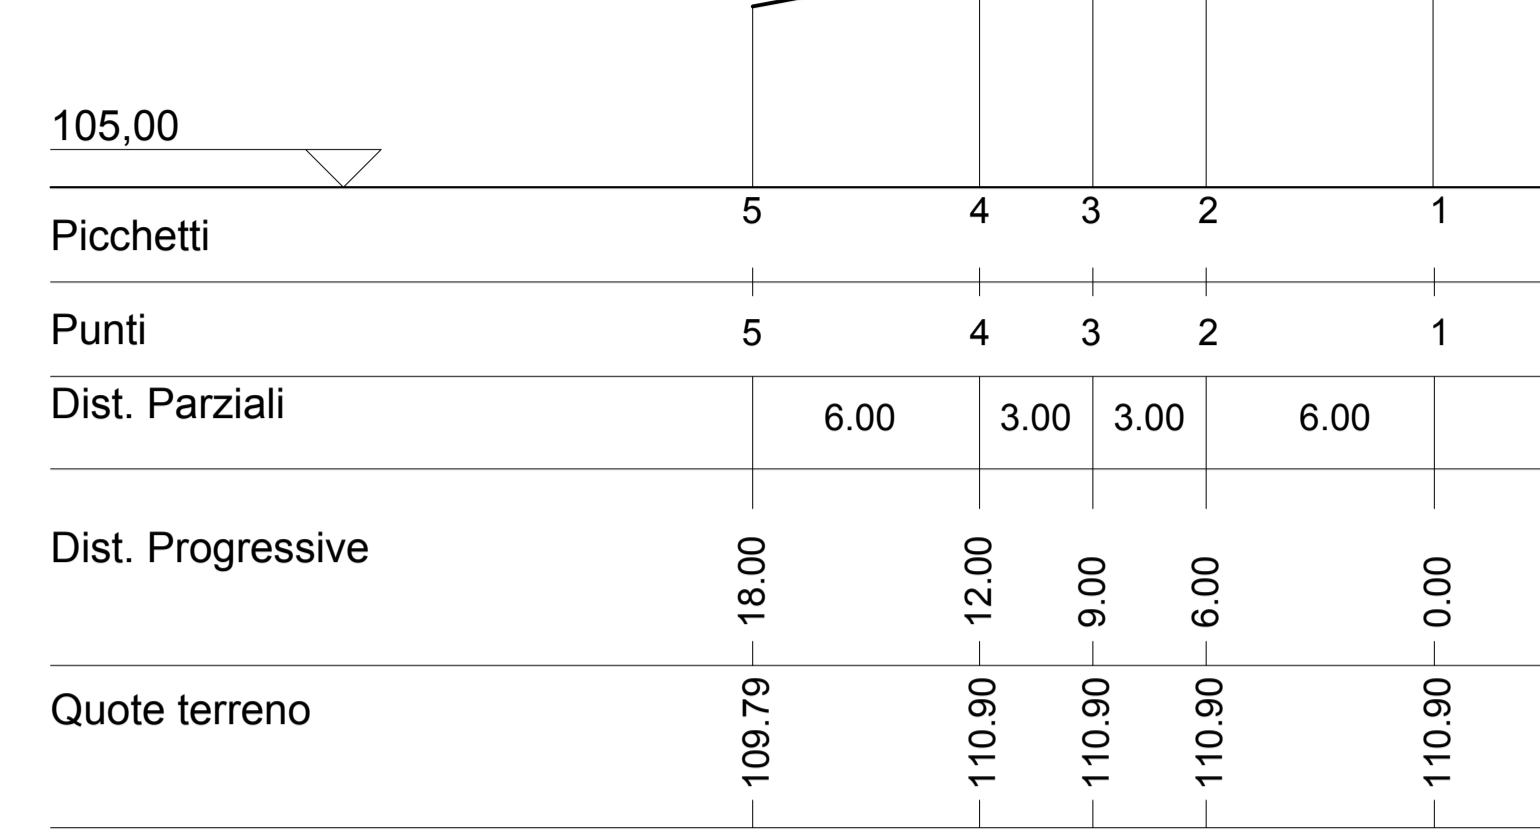


Sezione 5 Picchetto 400

Altezze: 1:200
Lunghezze: 1:200

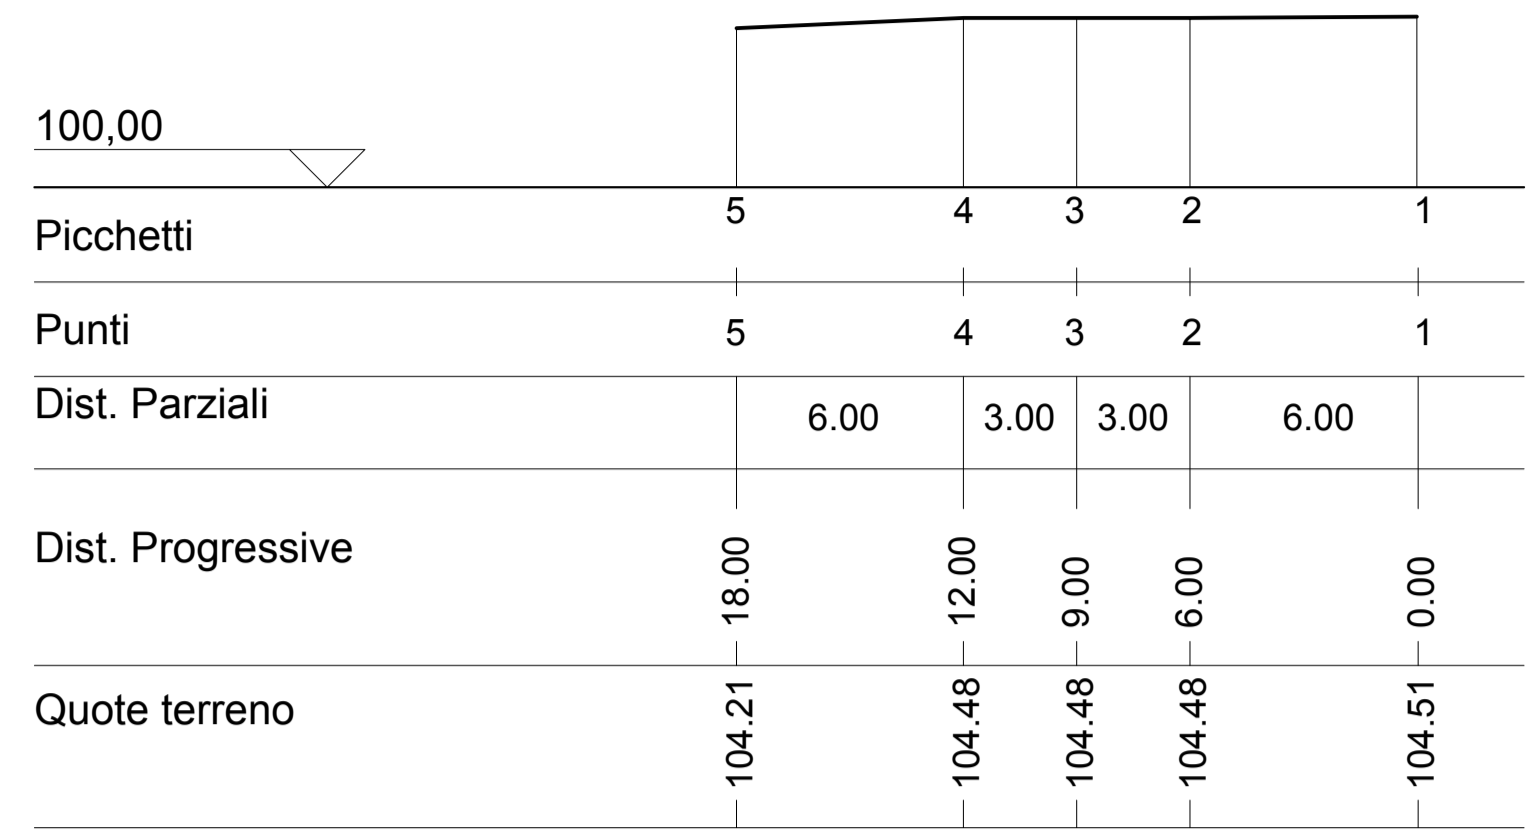


Sezione 6 Picchetto 362

Altezze: 1:200
Lunghezze: 1:200

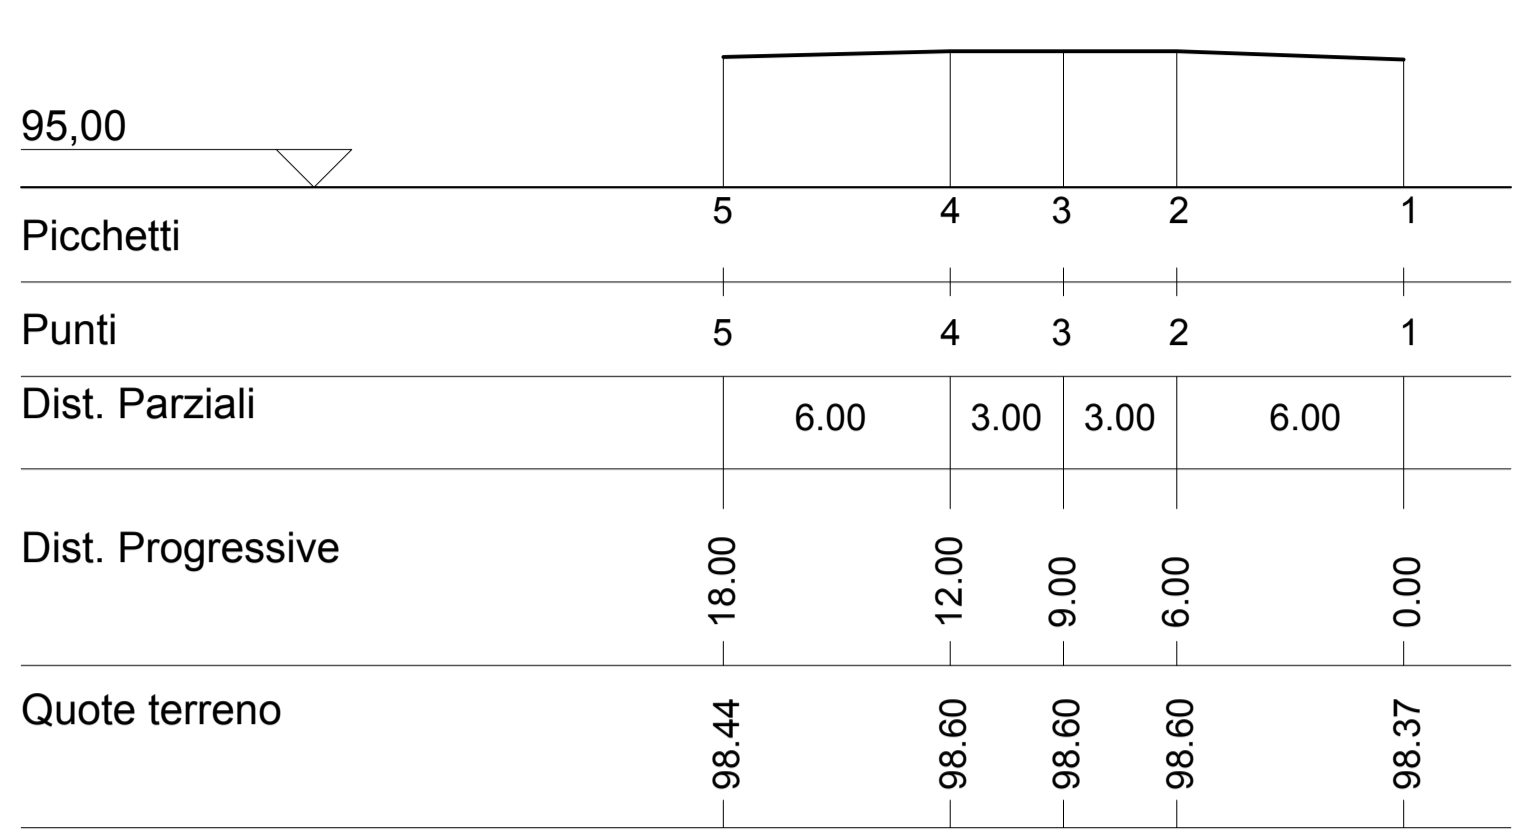


Sezione 7 Picchetto 285

Altezze: 1:200
Lunghezze: 1:200

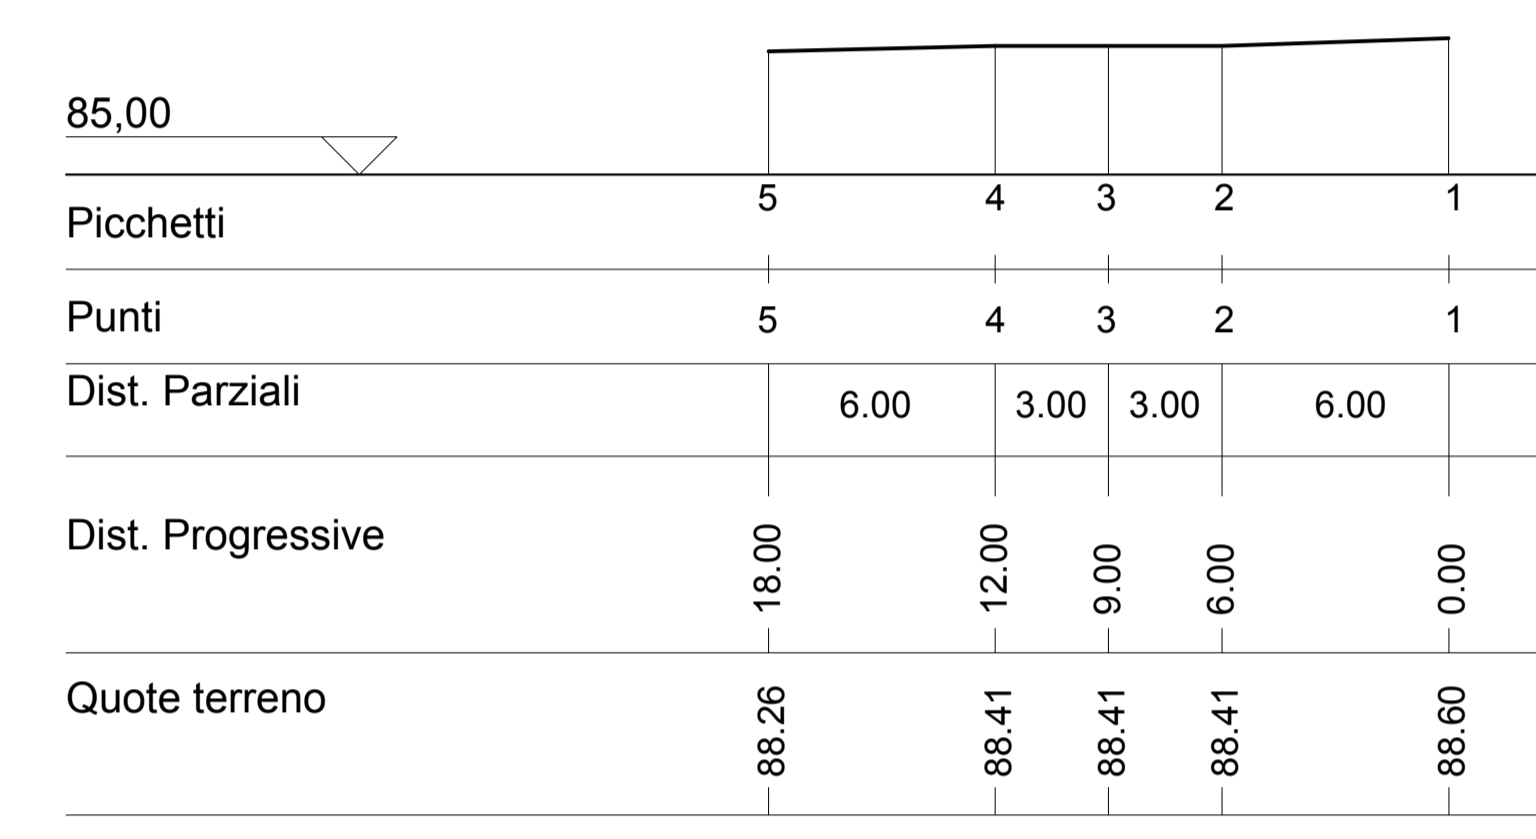


Sezione 8 Picchetto 241

Altezze: 1:200
Lunghezze: 1:200

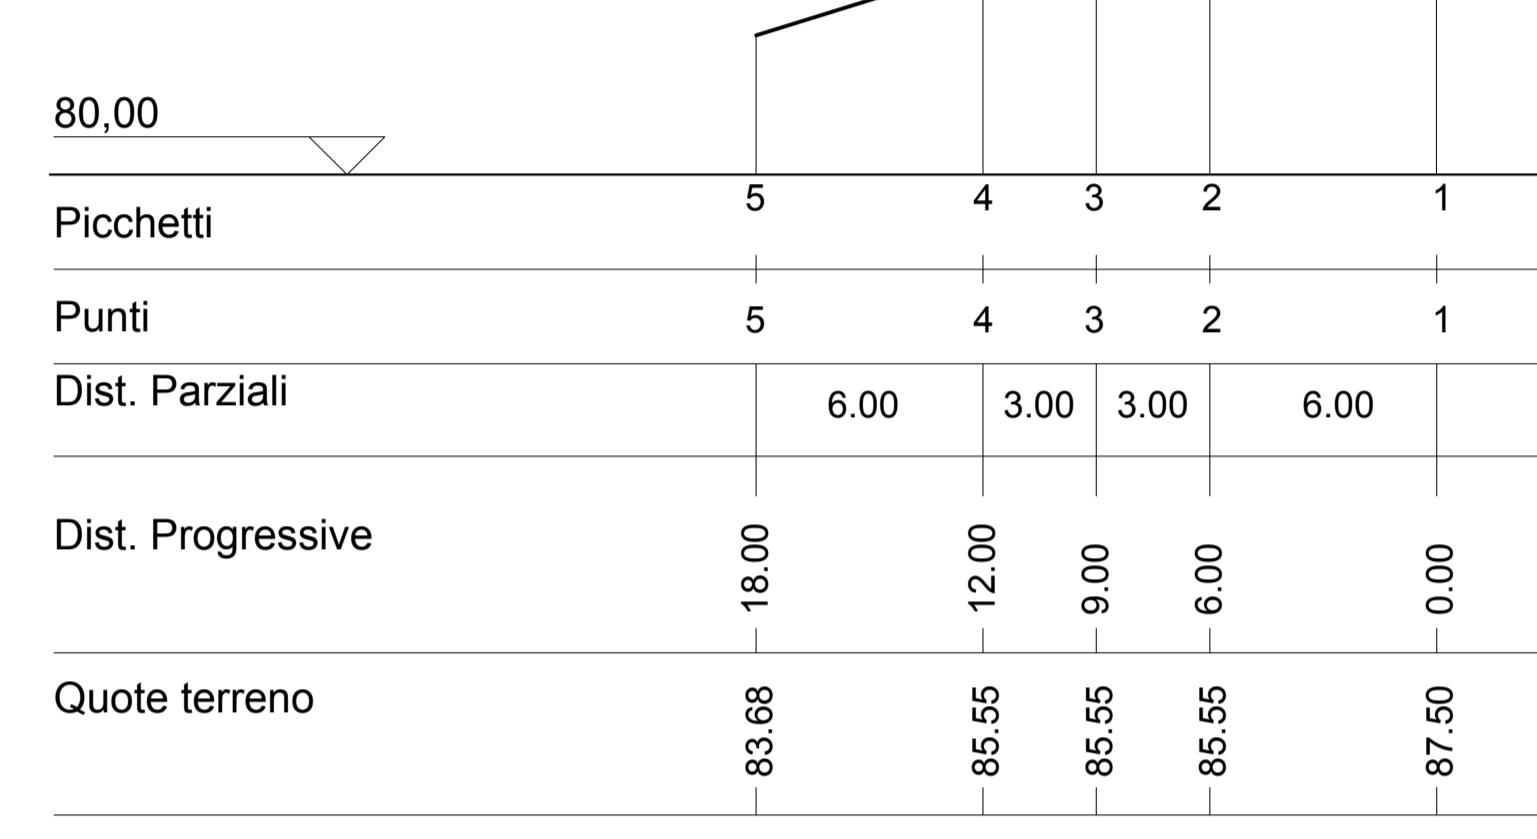


Sezione 9 Picchetto 162

Altezze: 1:200
Lunghezze: 1:200

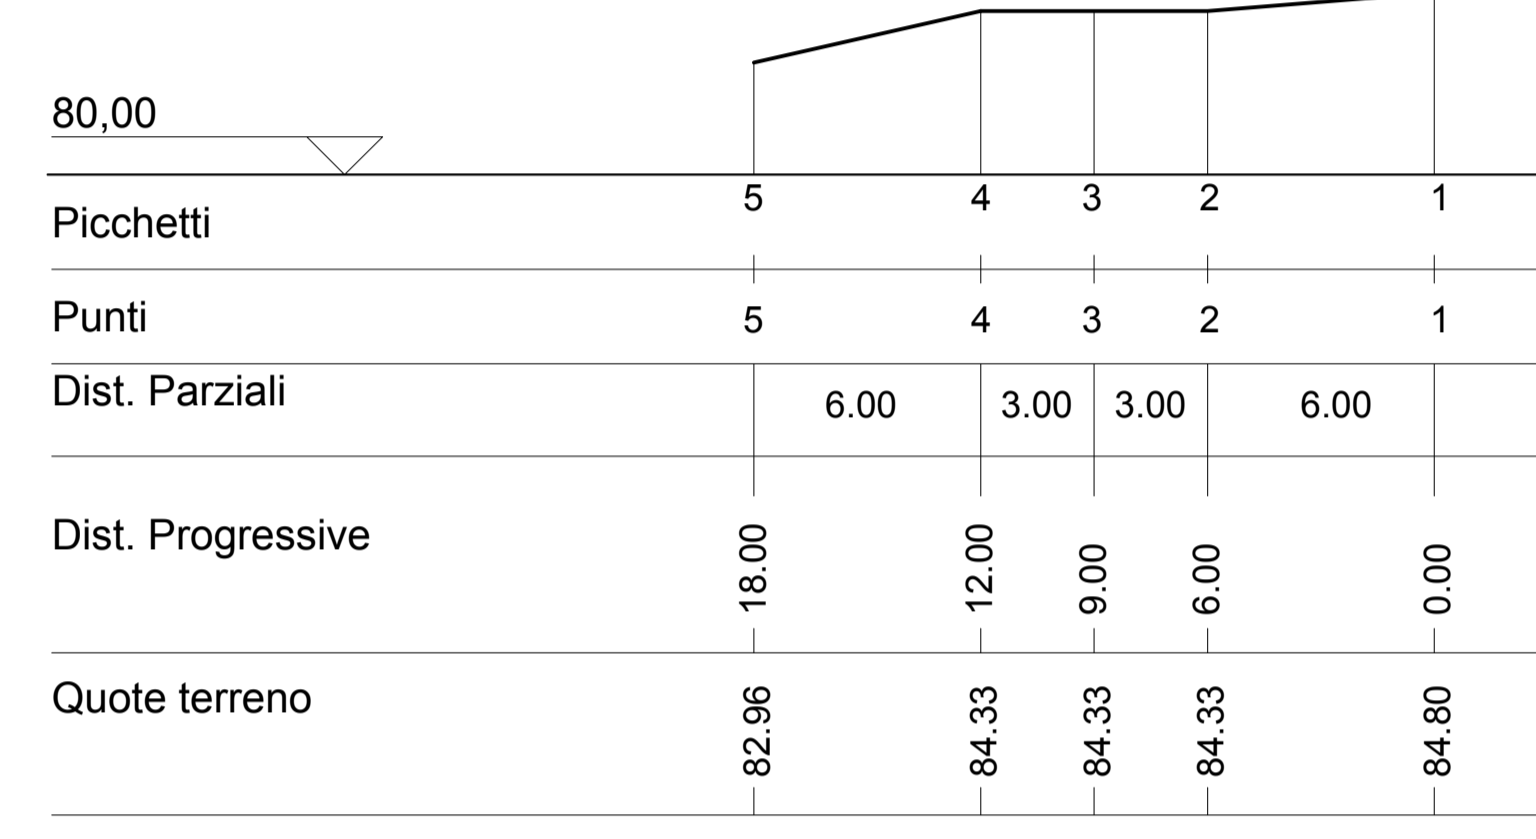


Sezione 10 Picchetto 142

Altezze: 1:200
Lunghezze: 1:200

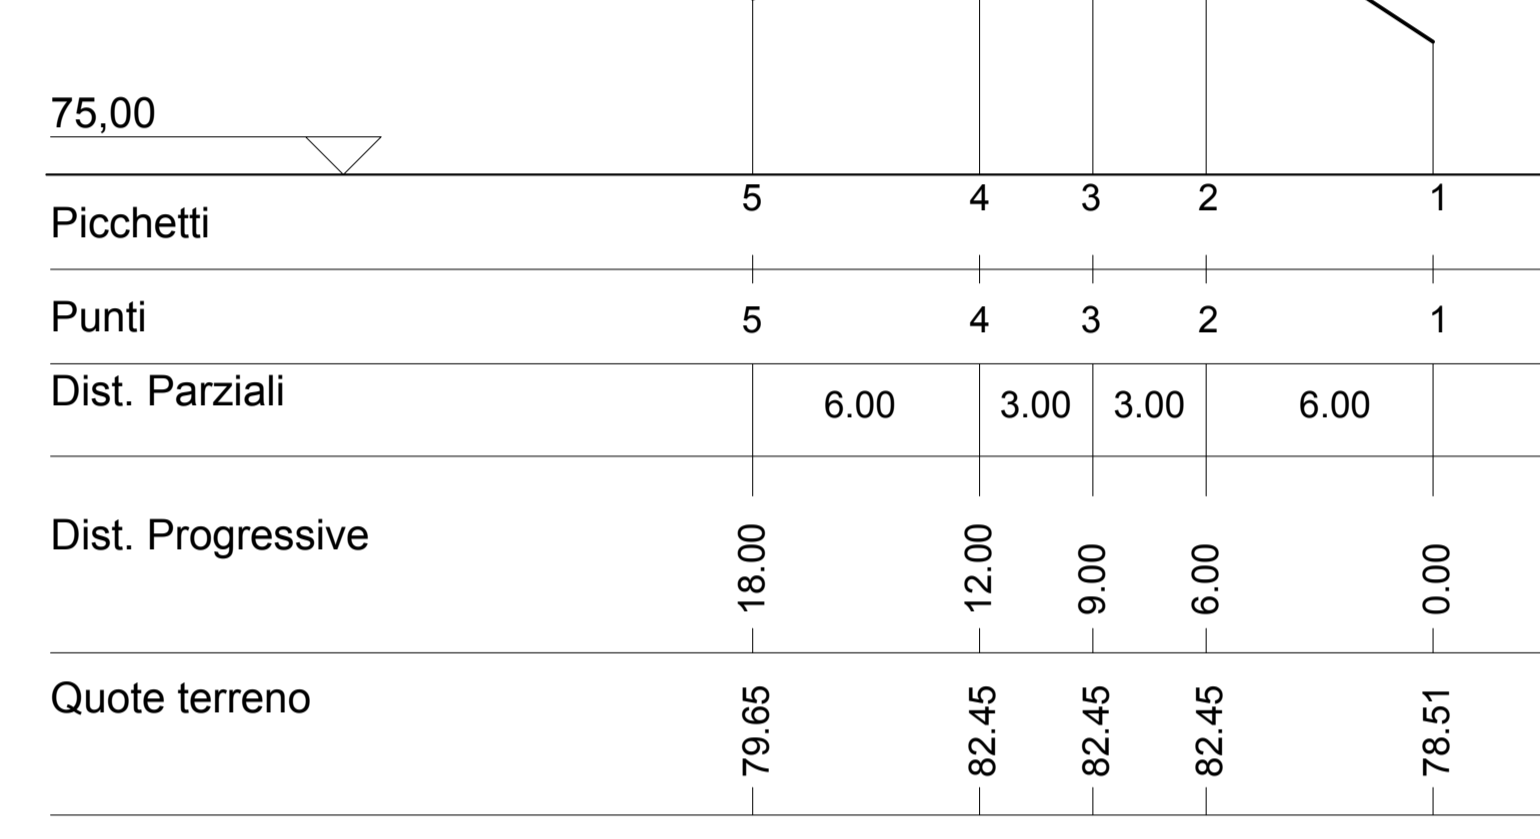


Sezione 11 Picchetto 57

Altezze: 1:200
Lunghezze: 1:200

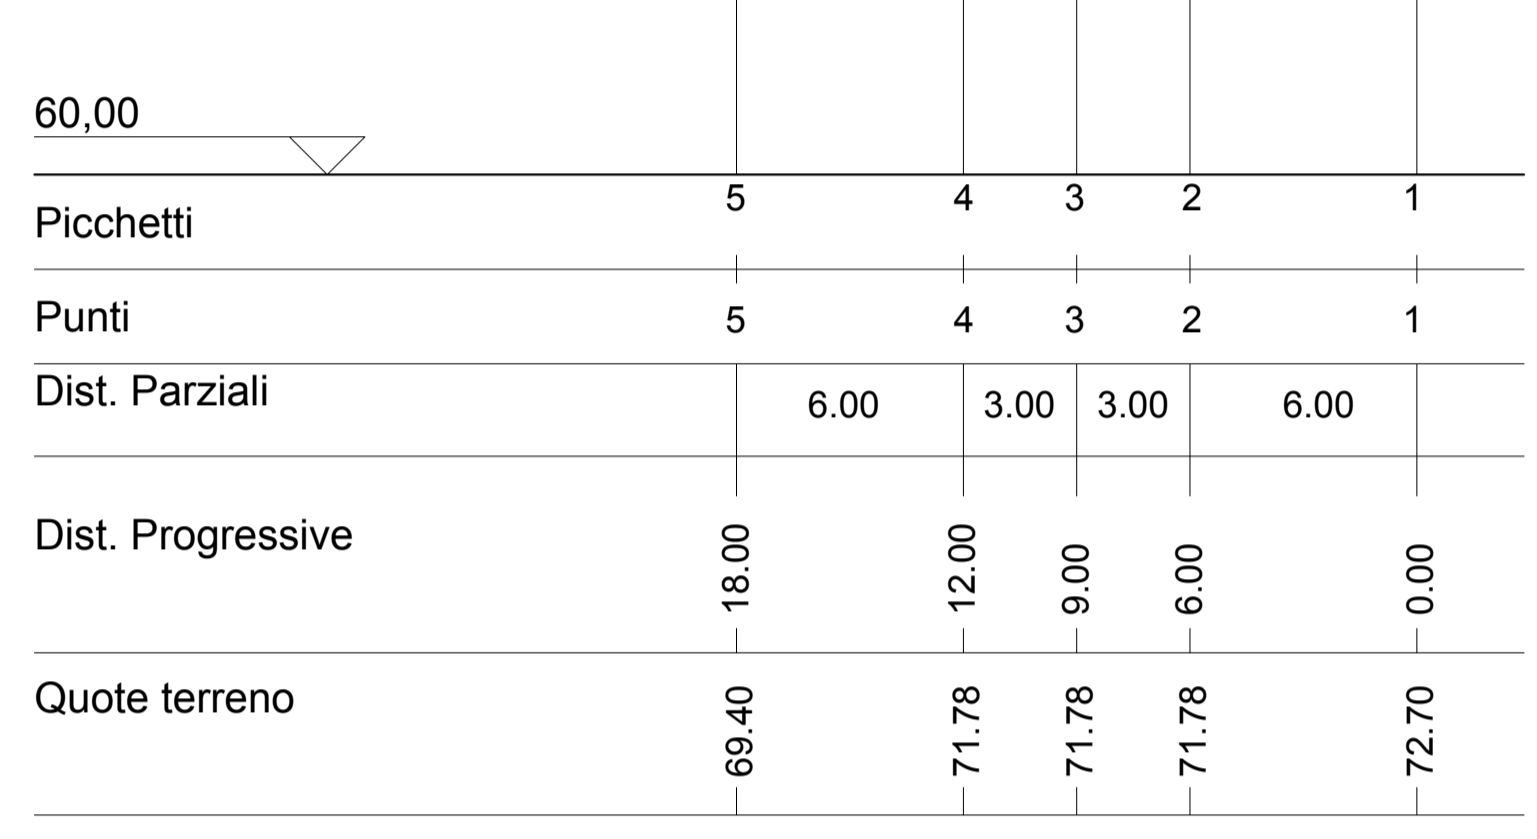


Sezione 12 Picchetto 24

Altezze: 1:200
Lunghezze: 1:200

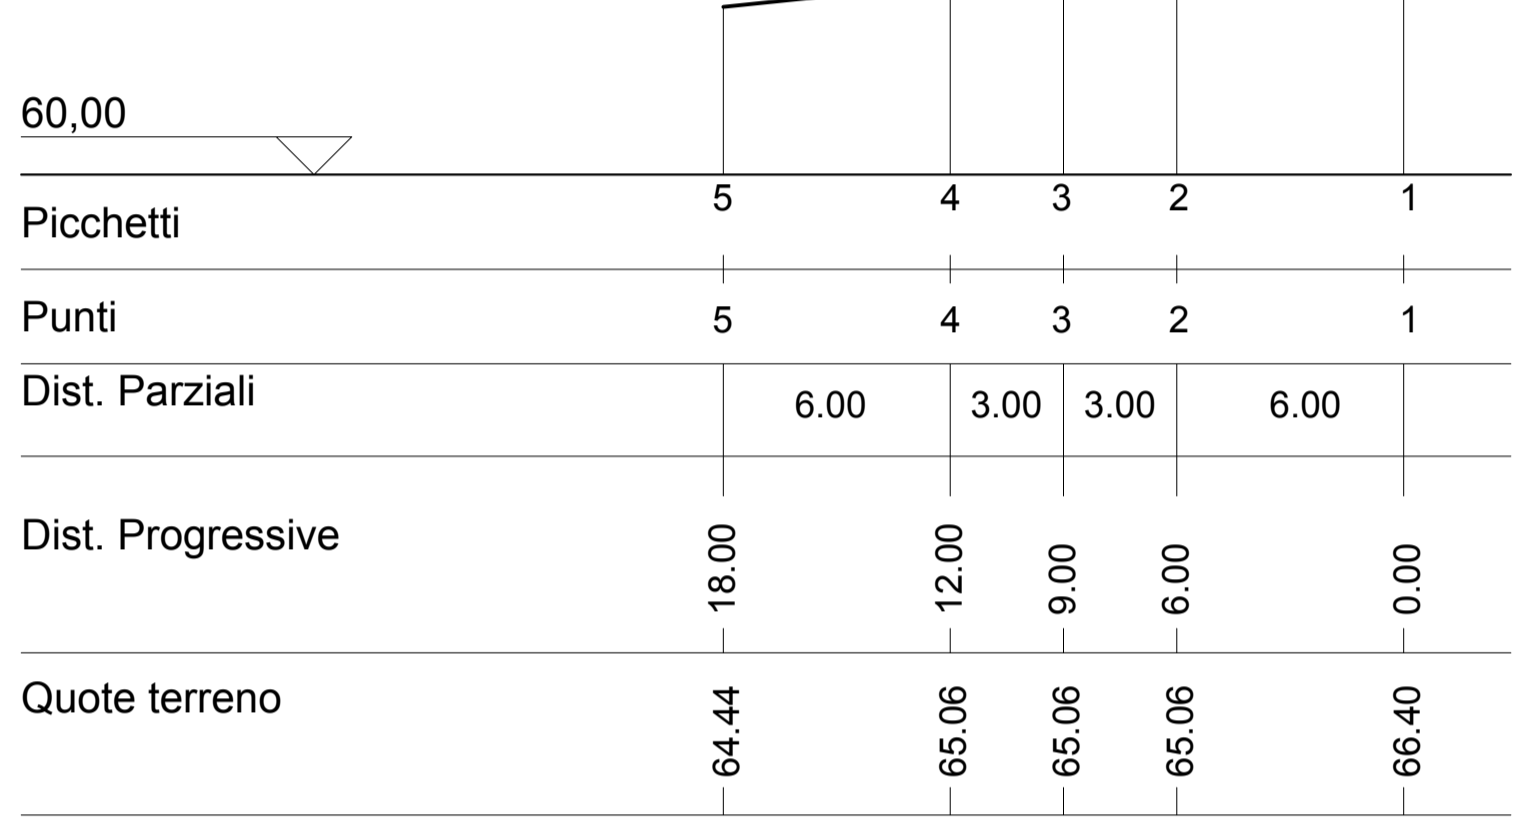


Sezione 1 Picchetto 510

Altezze: 1:200
Lunghezze: 1:200

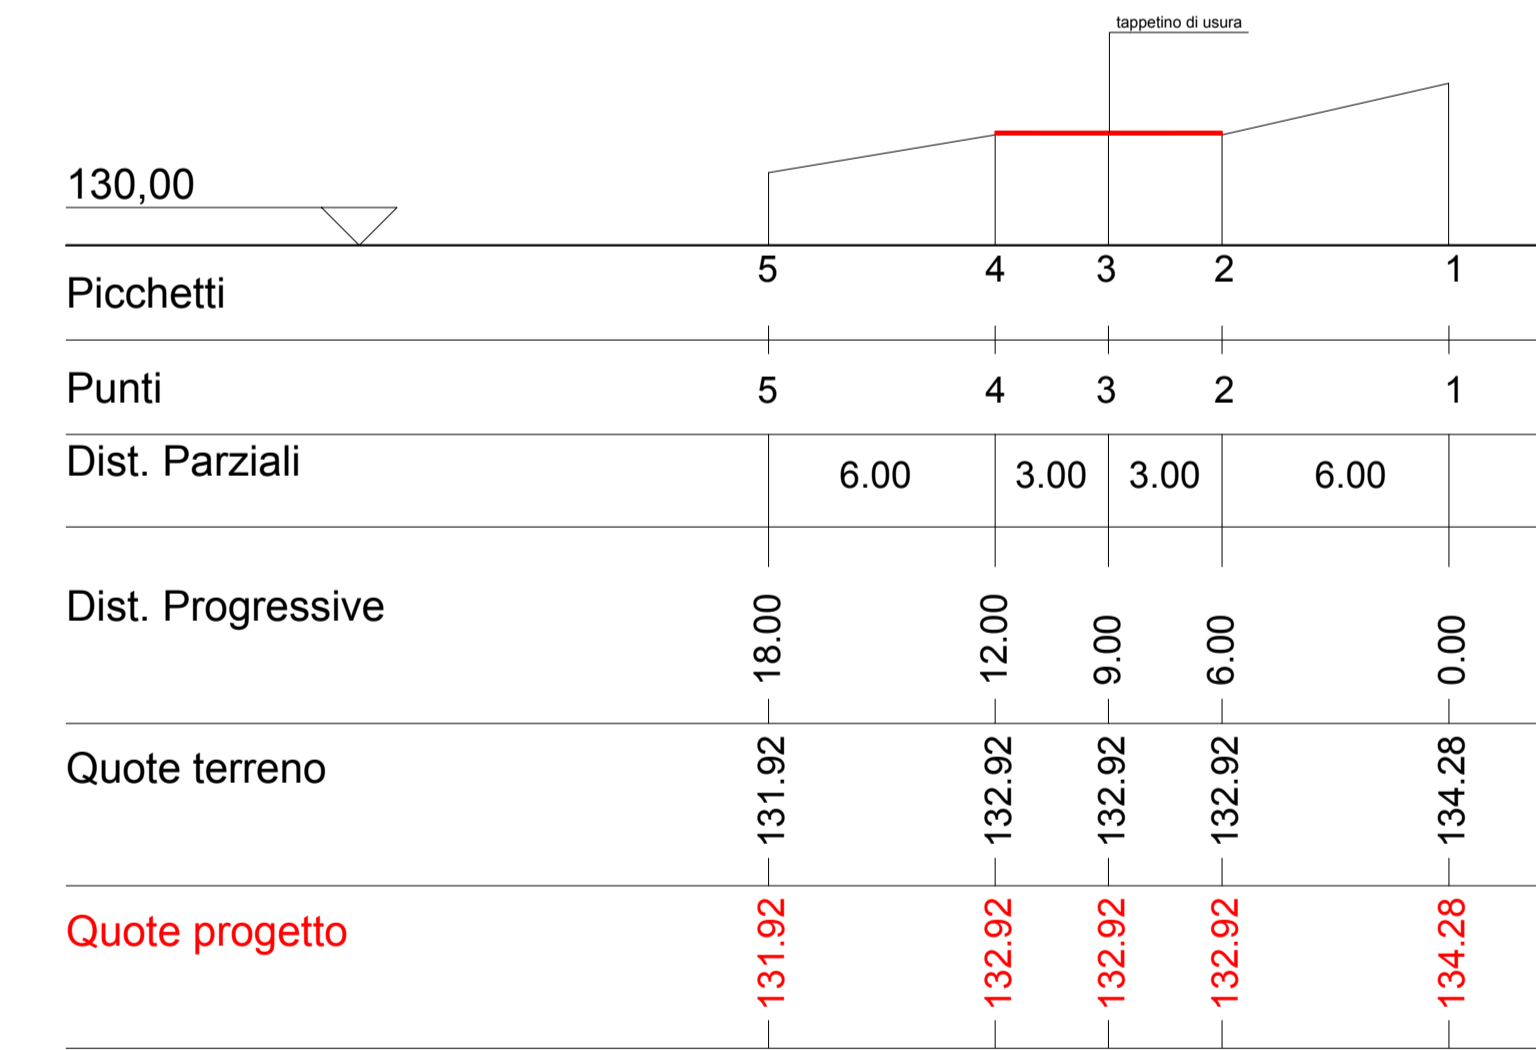


Sezione 2 Picchetto 490

Altezze: 1:200
Lunghezze: 1:200

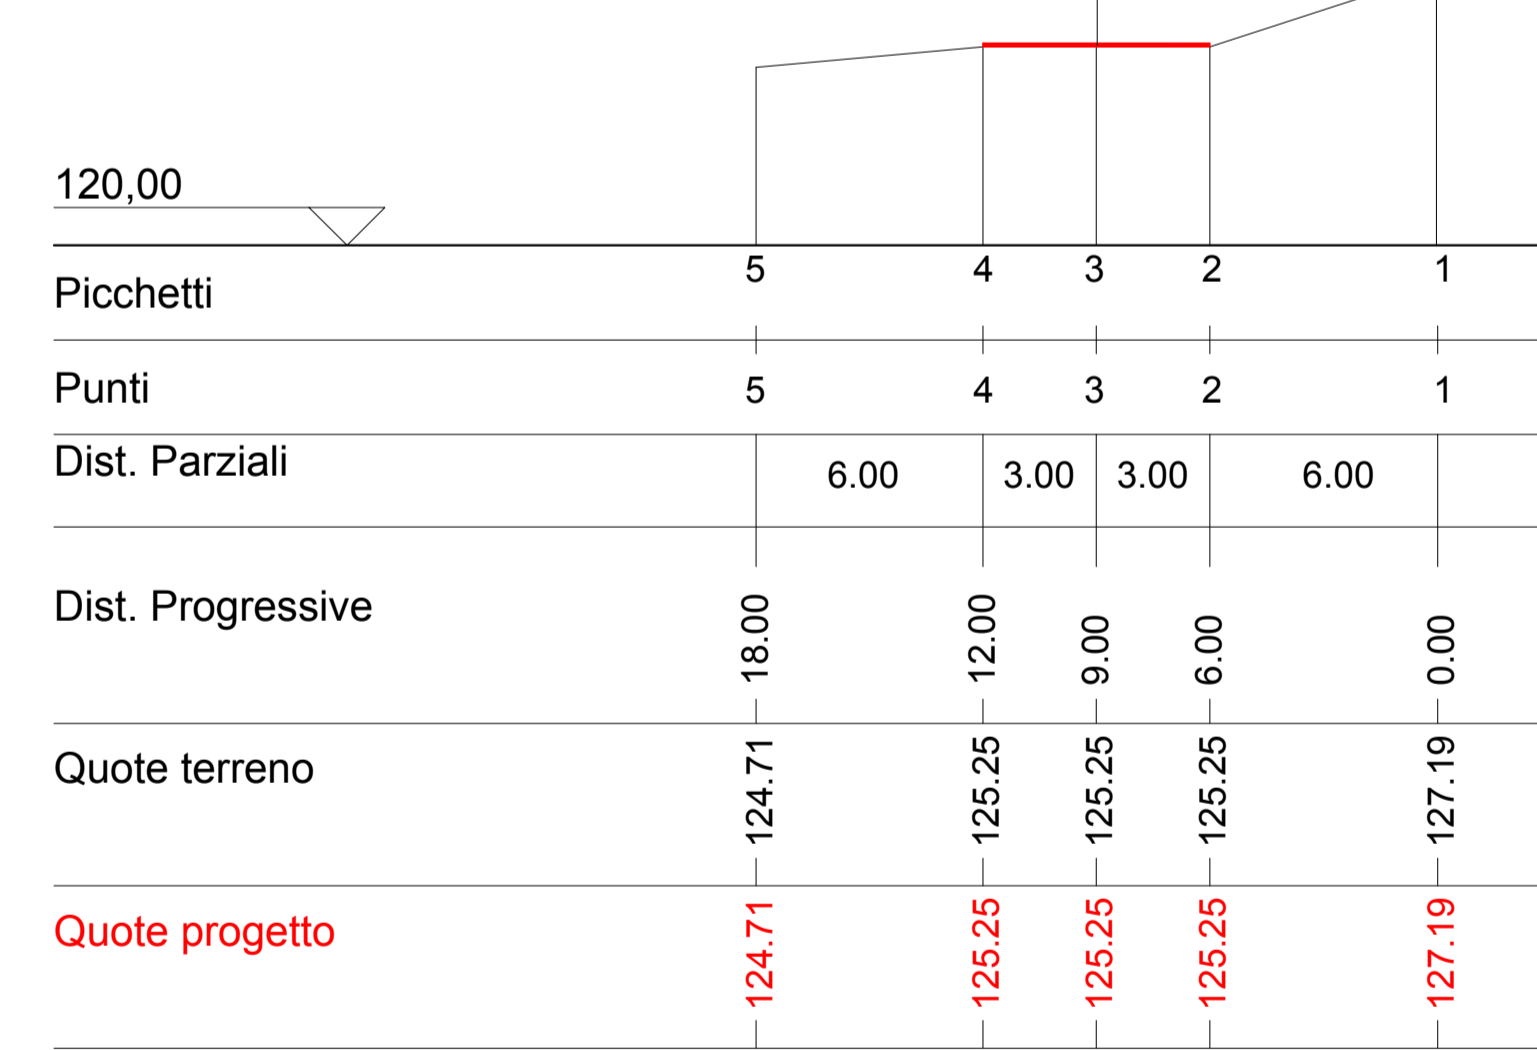


Sezione 3 Picchetto 464

Altezze: 1:200
Lunghezze: 1:200

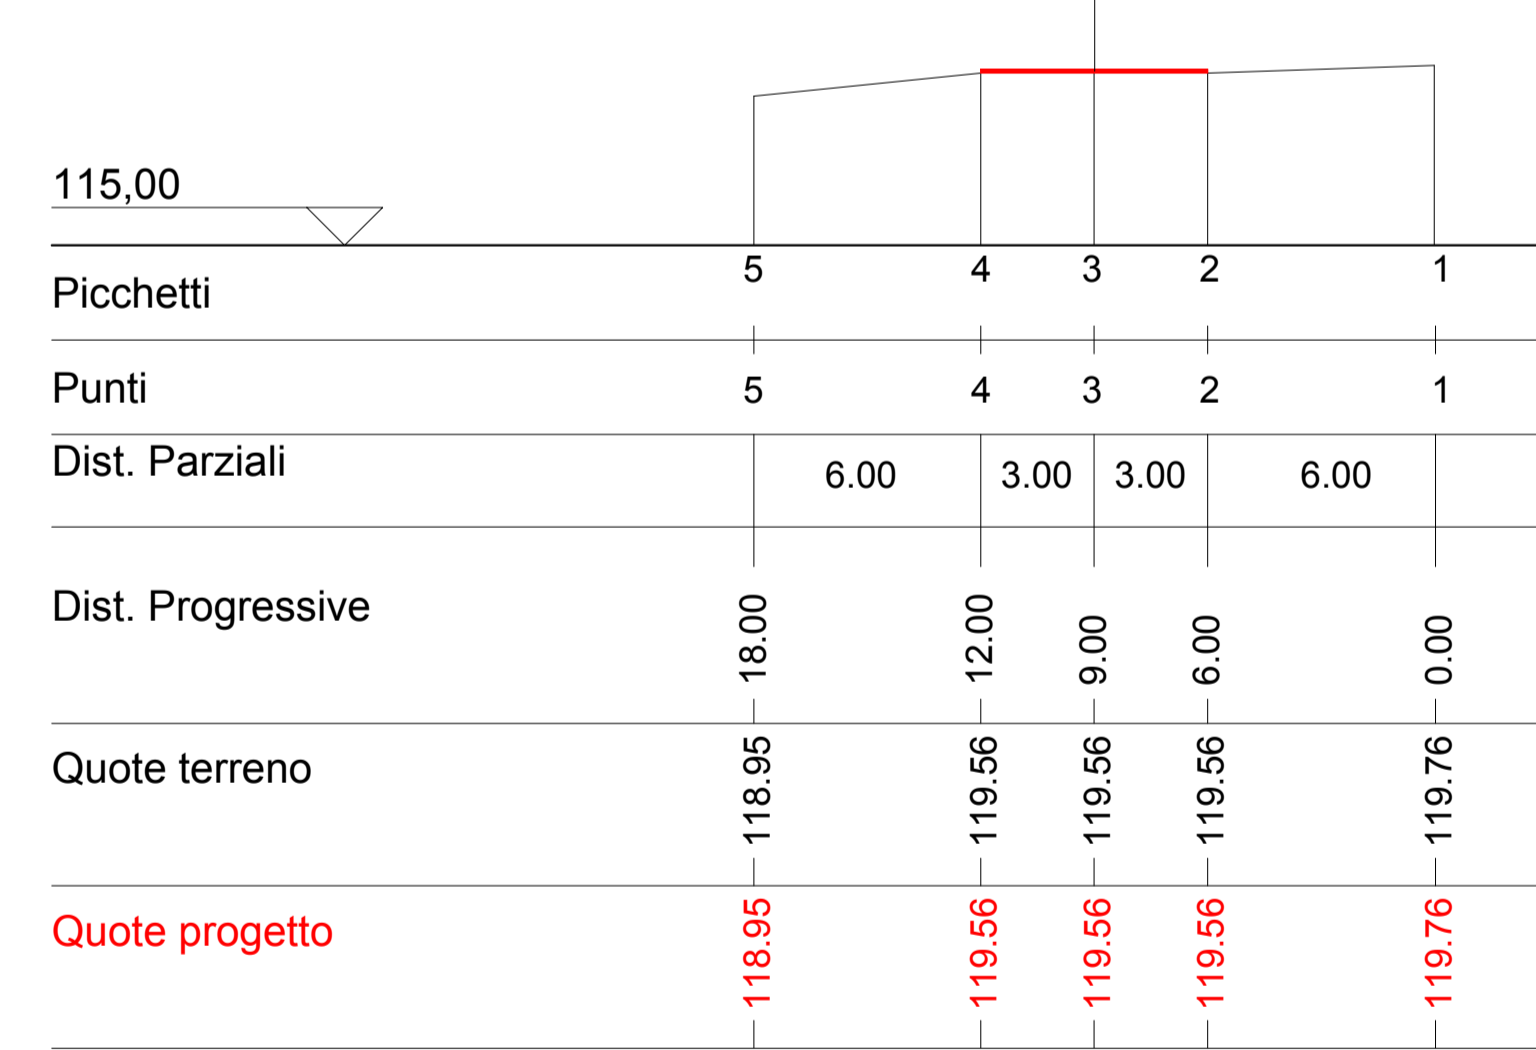


Sezione 4 Picchetto 437

Altezze: 1:200
Lunghezze: 1:200

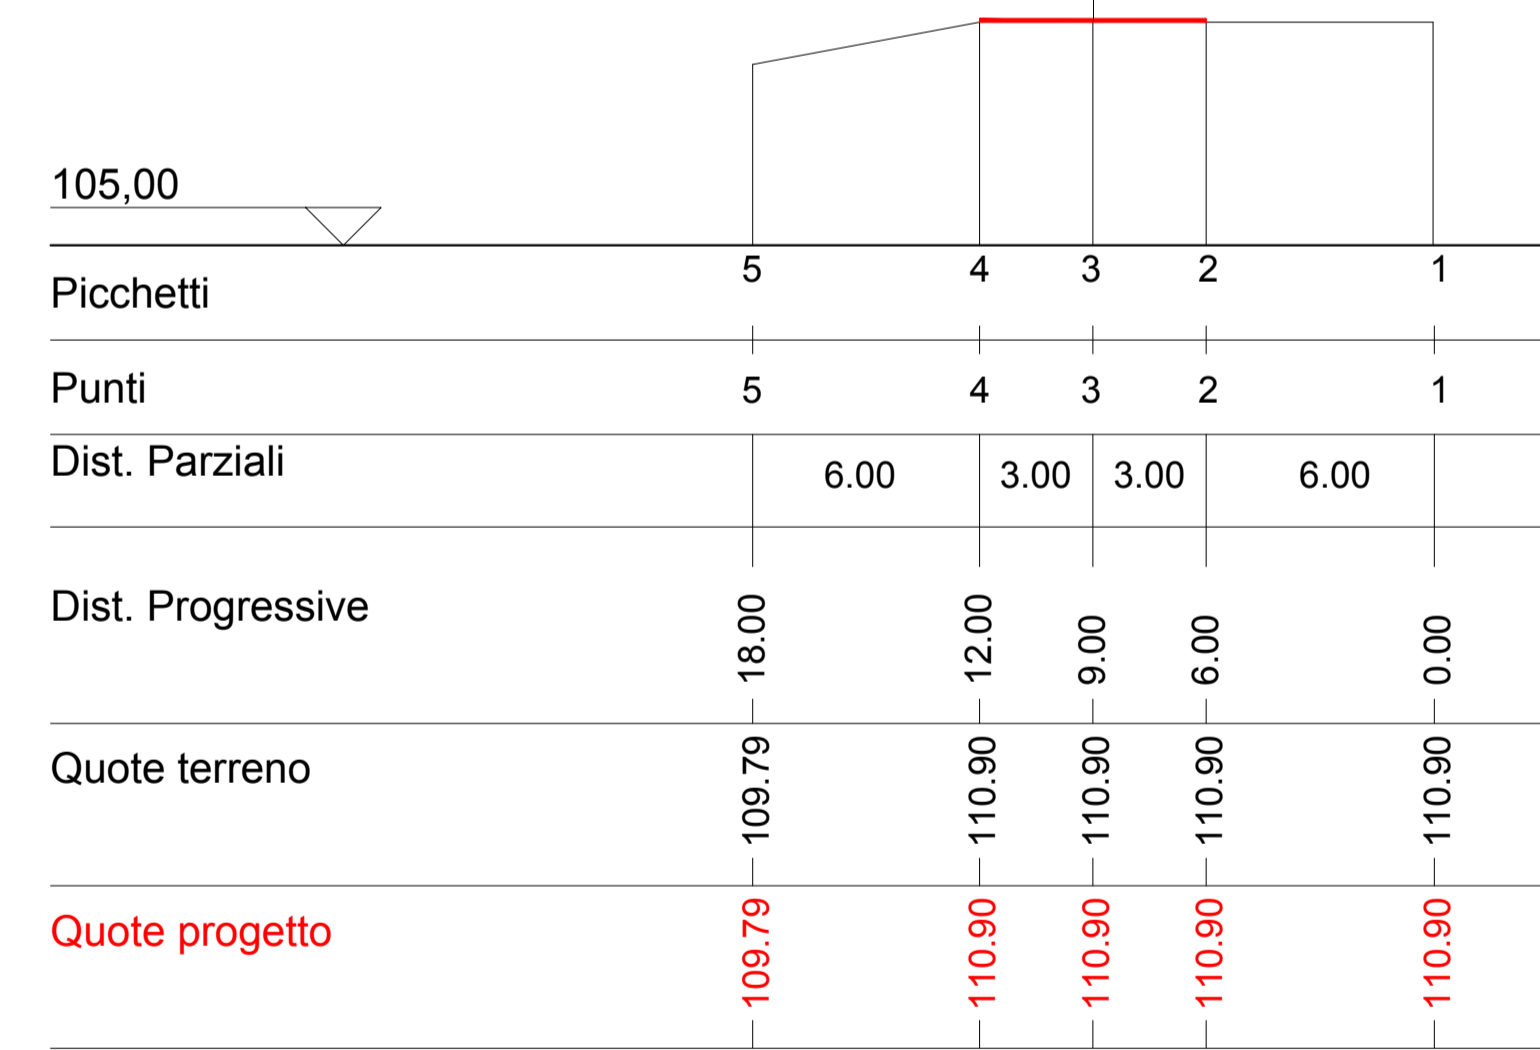


Sezione 5 Picchetto 400

Altezze: 1:200
Lunghezze: 1:200

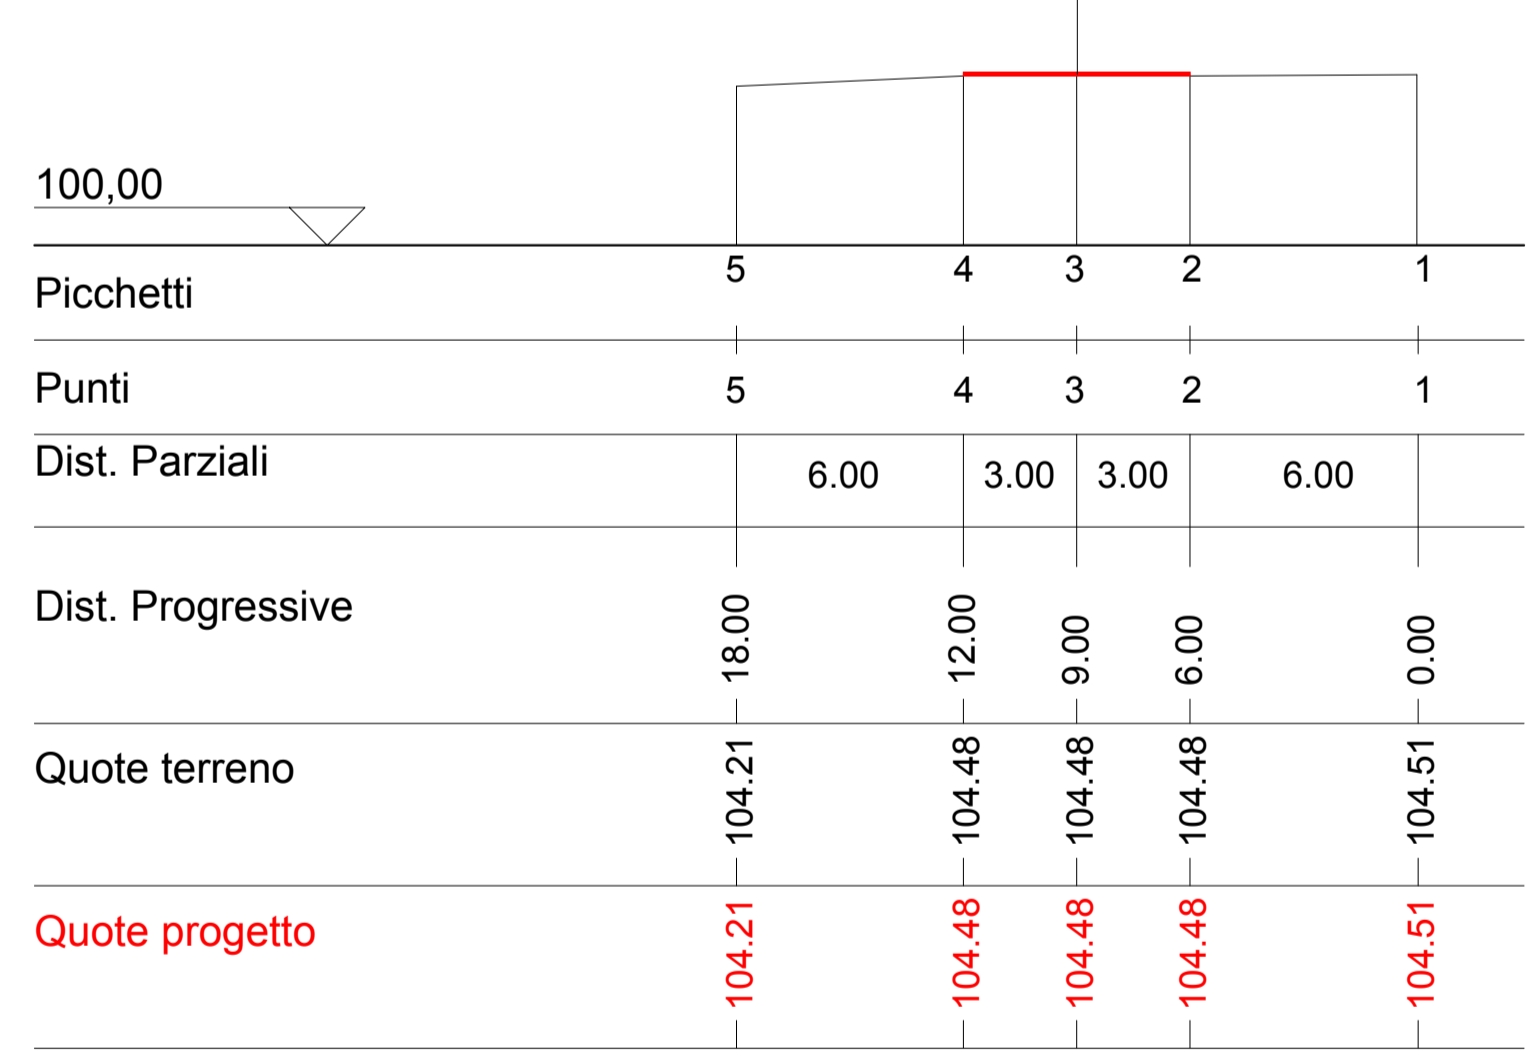


Sezione 6 Picchetto 362

Altezze: 1:200
Lunghezze: 1:200

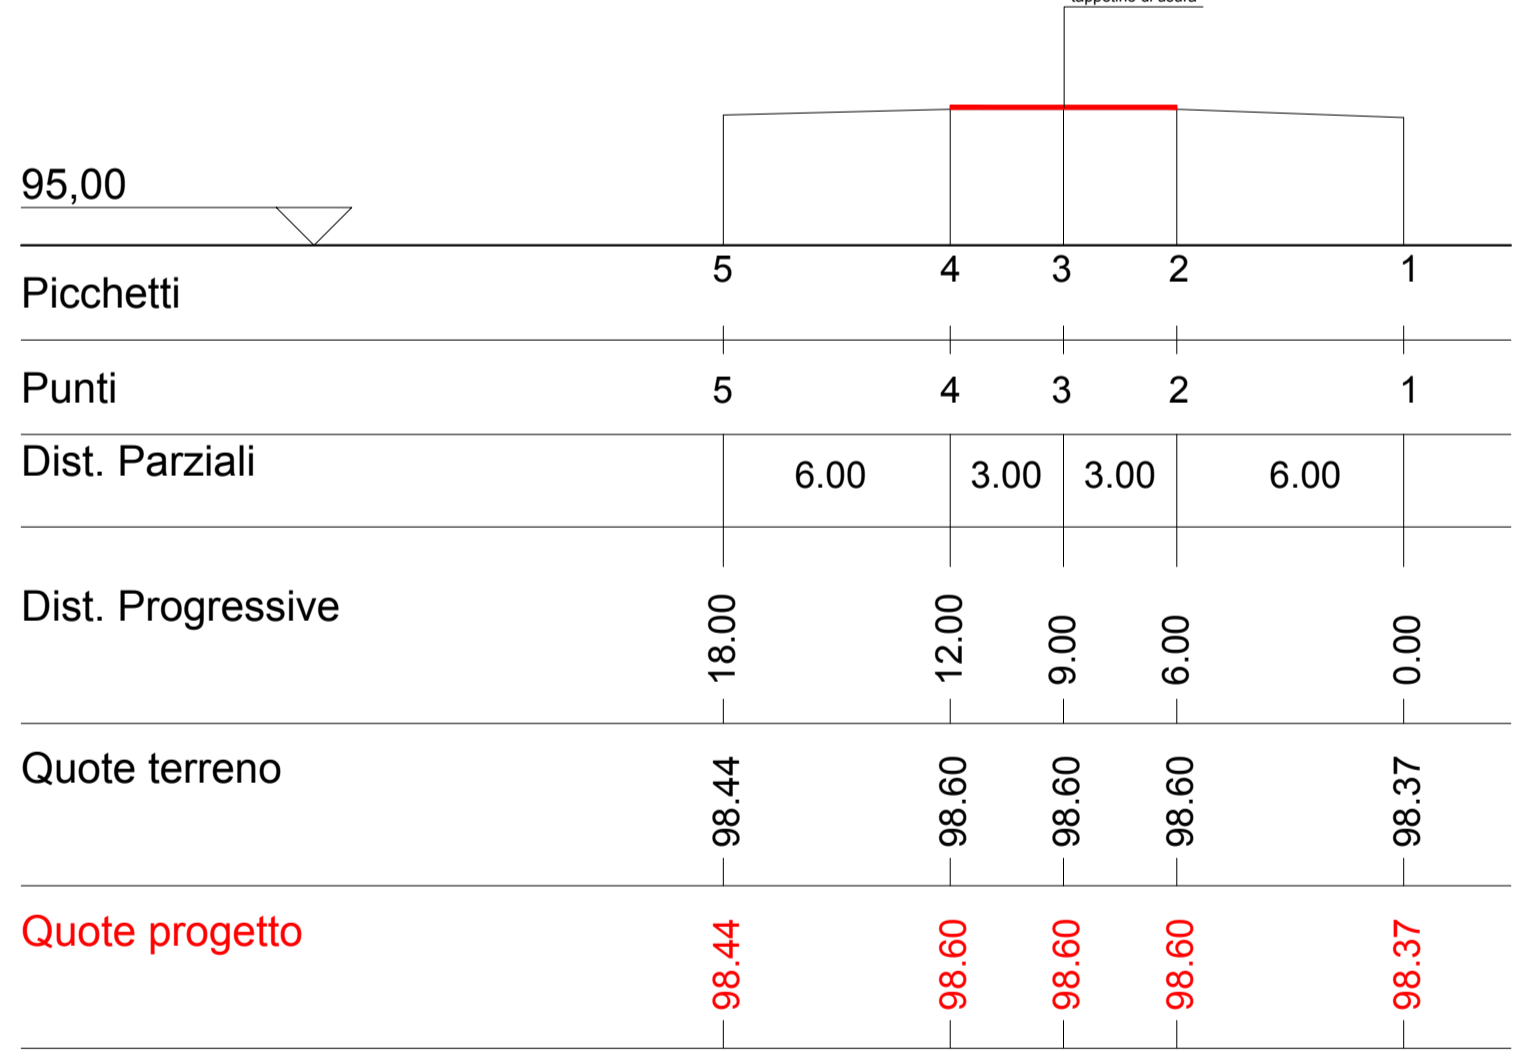


Sezione 7 Picchetto 285

Altezze: 1:200
Lunghezze: 1:200

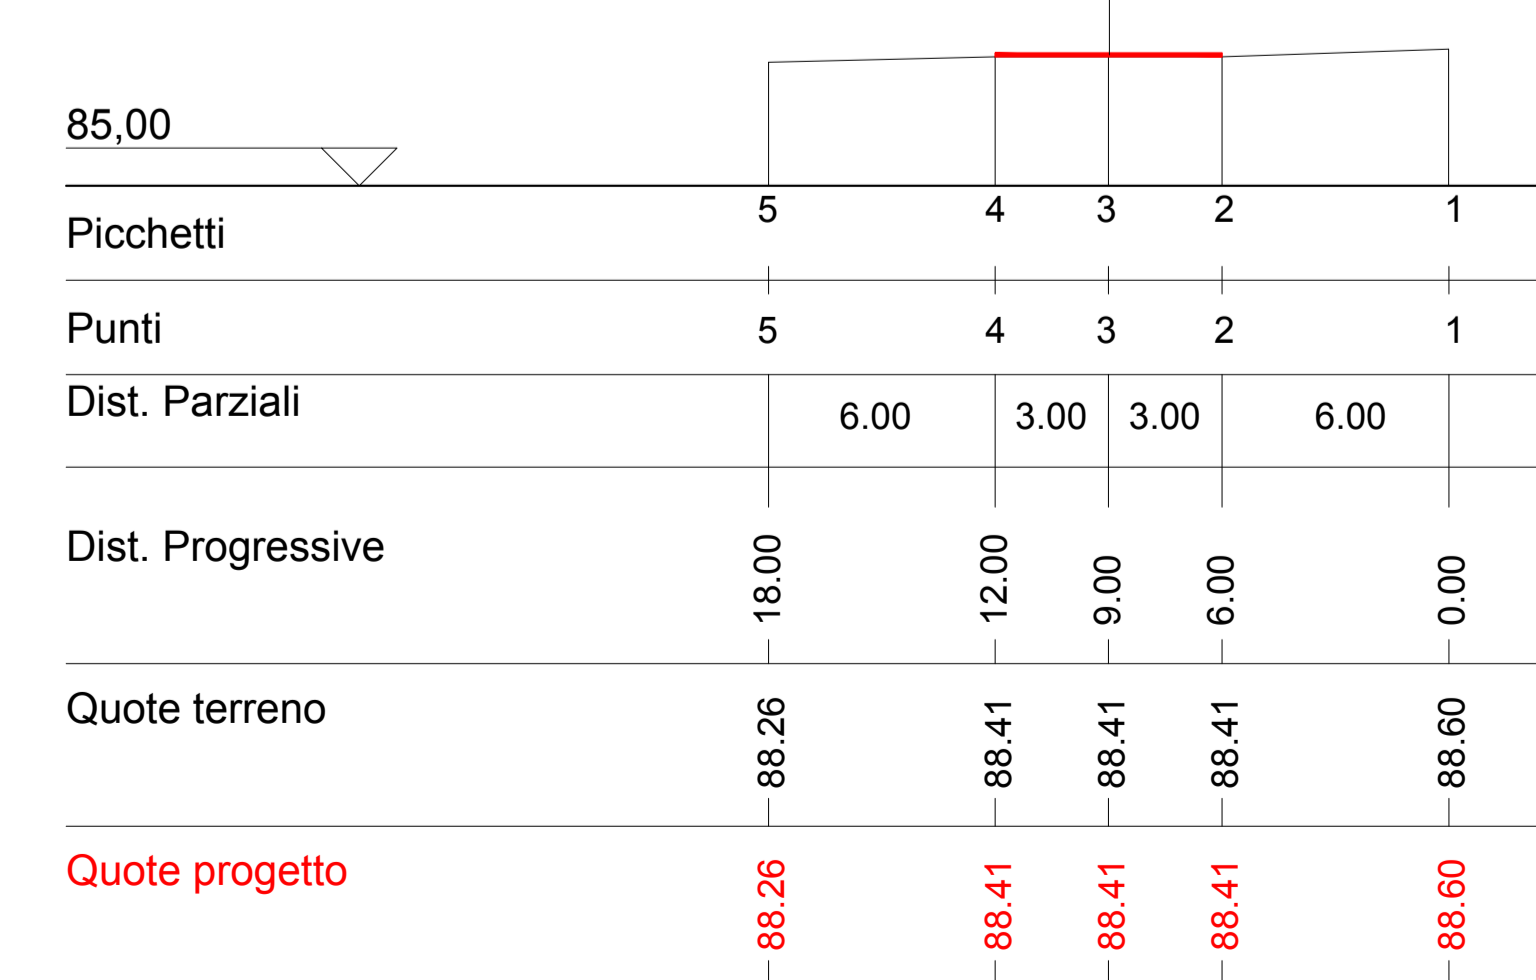


Sezione 8 Picchetto 241

Altezze: 1:200
Lunghezze: 1:200

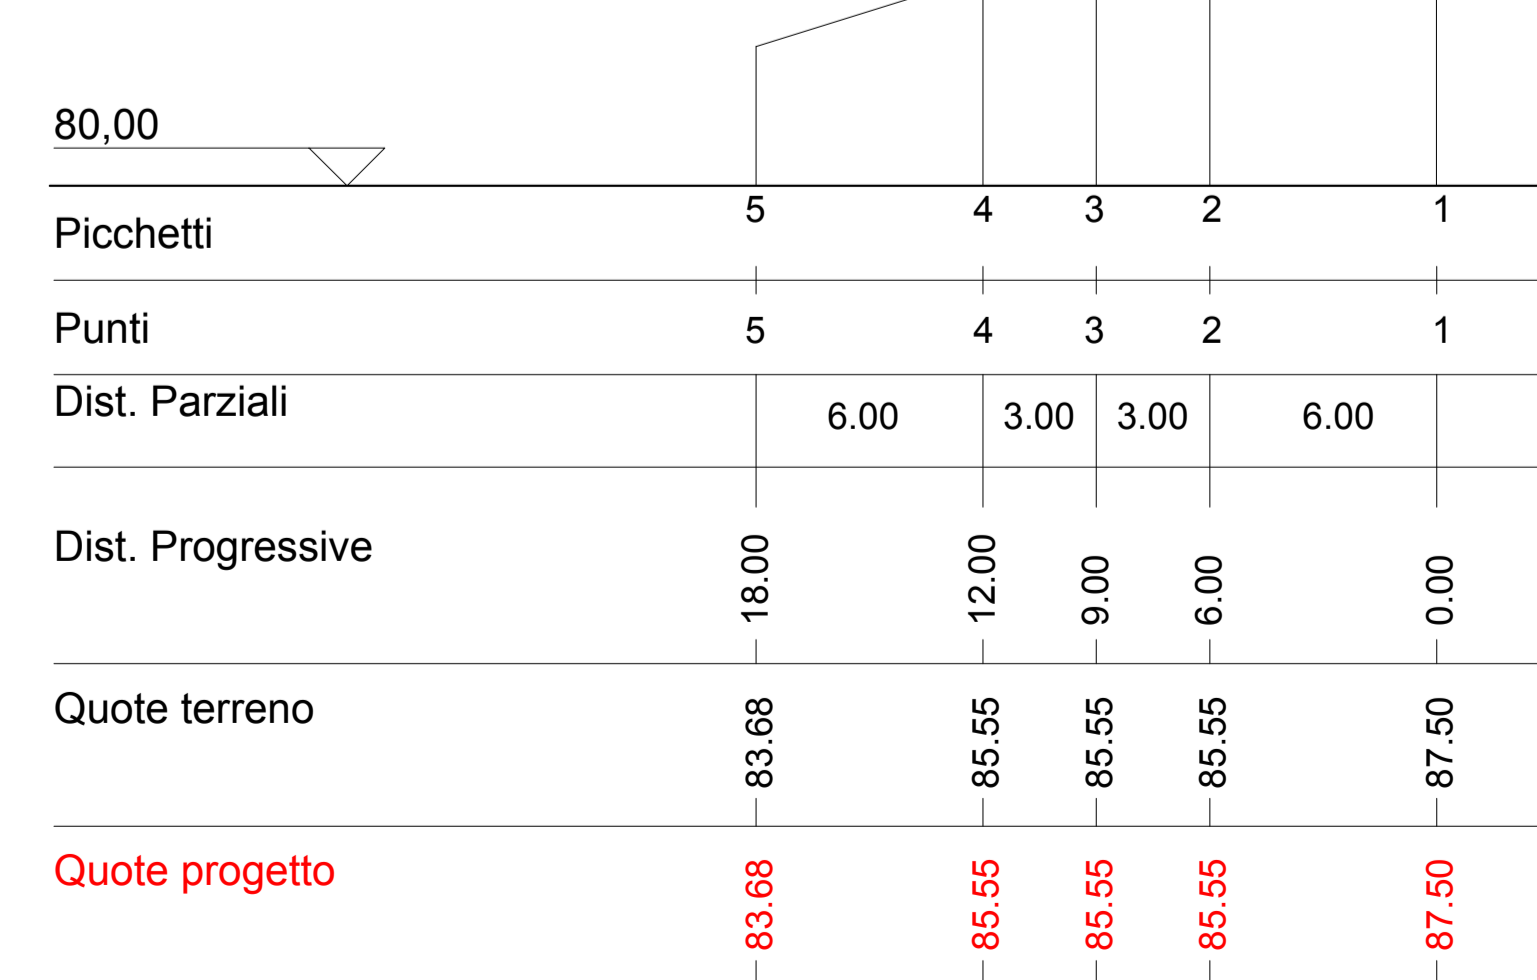


Sezione 9 Picchetto 162

Altezze: 1:200
Lunghezze: 1:200

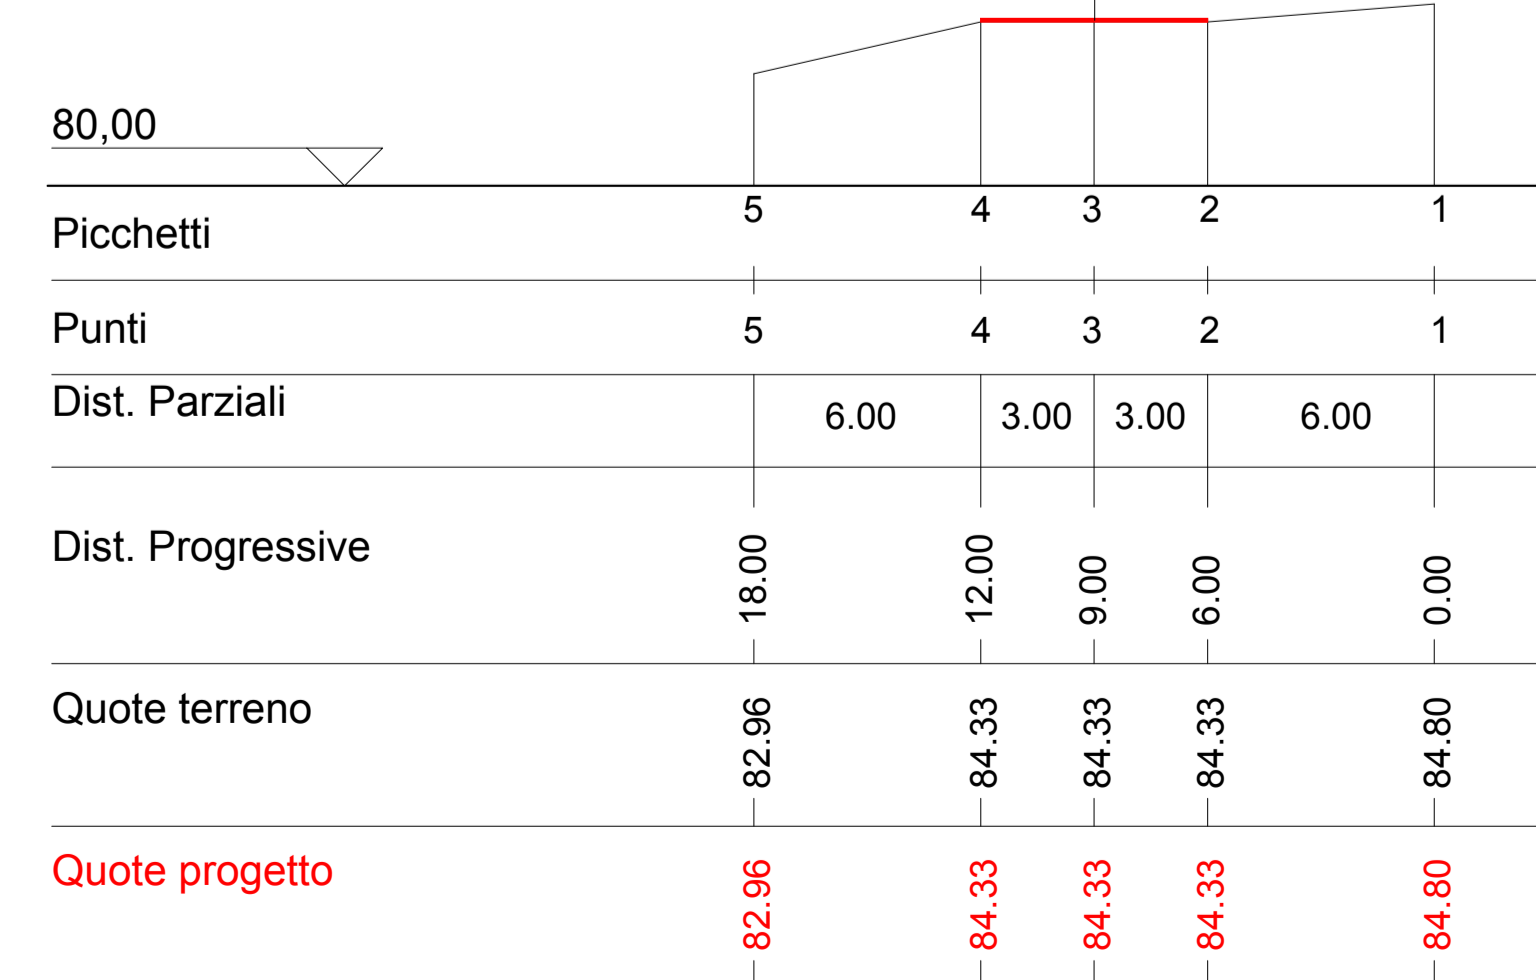


Sezione 10 Picchetto 142

Altezze: 1:200
Lunghezze: 1:200

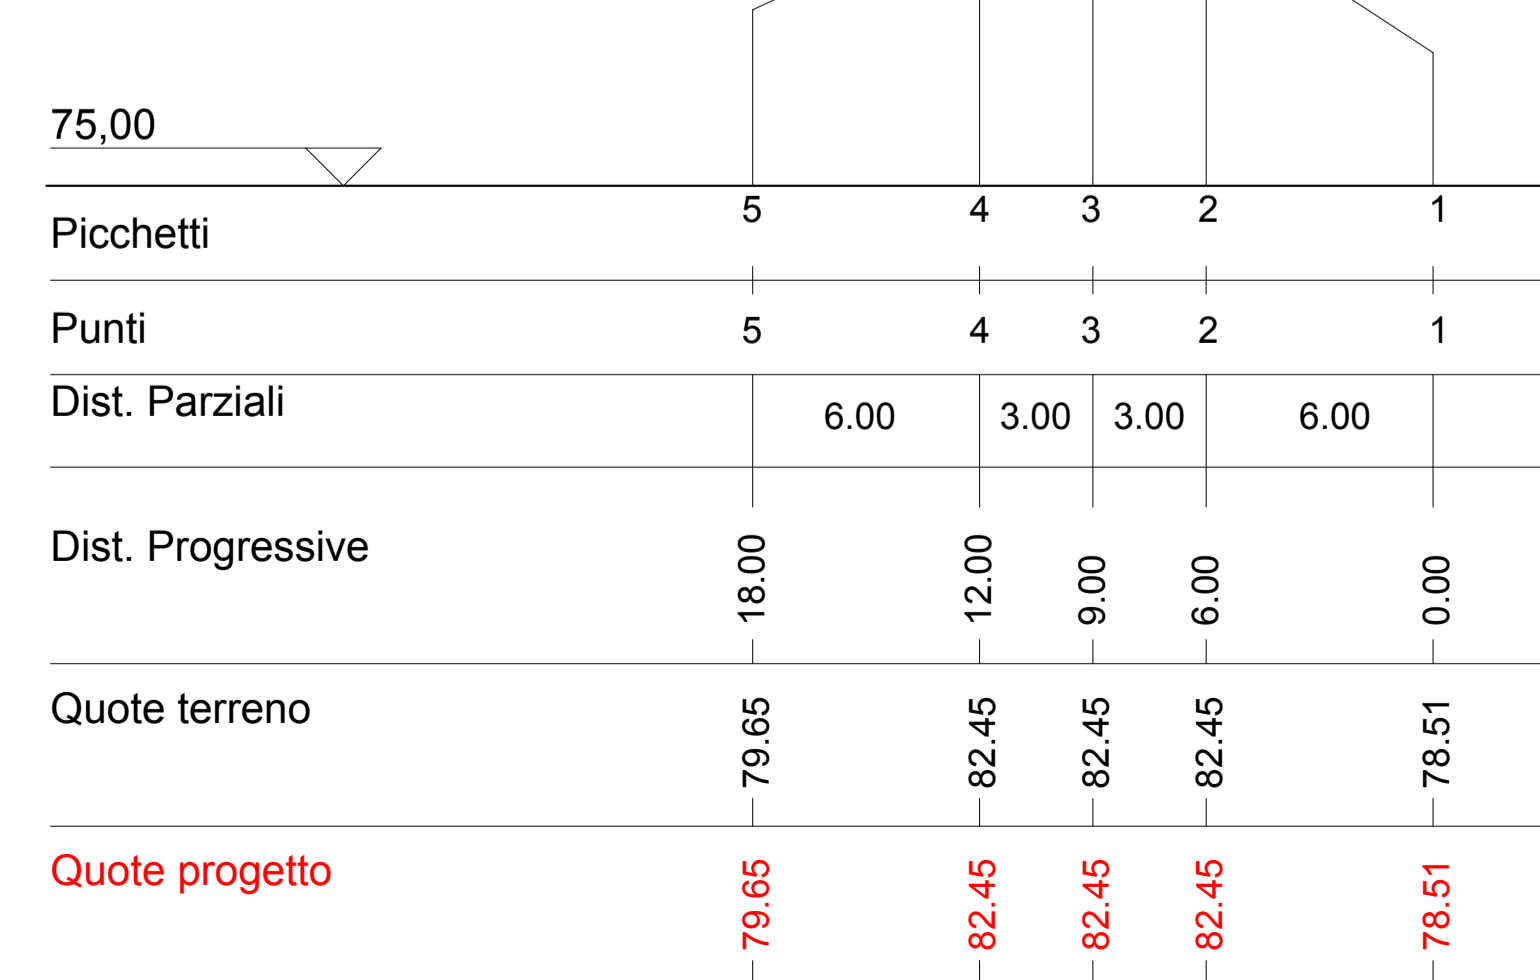

Sezione 11 Picchetto 57

Altezze: 1:200
Lunghezze: 1:200

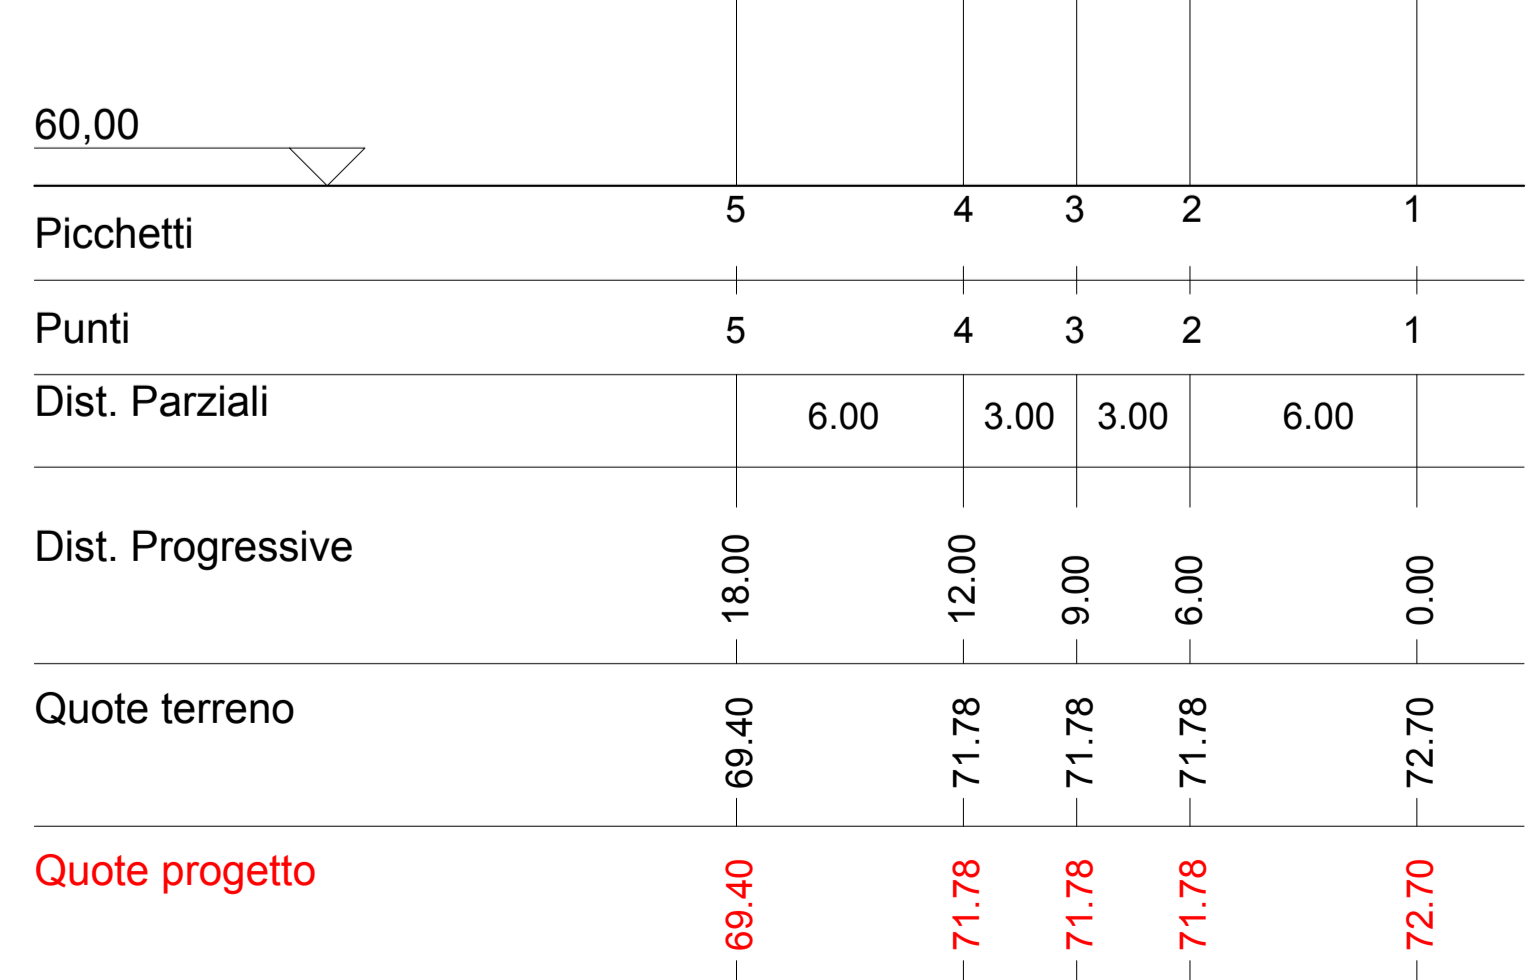

Sezione 12 Picchetto 24

Altezze: 1:200
Lunghezze: 1:200

