

PROGETTO ESECUTIVO

LAVORI DI MANUTENZIONE STRAORDINARIA E MESSA IN SICUREZZA STRADA INTERCOMUNALE GIOI - OMIGNANO



Data: Maggio 2018 Prot. n°:

Committente:
Amministrazione Comunale di Gioi


Progetto:
ing. Trotta Pasquale

RUP:
Geom. Raffaele Barbato

Tavola:
INQUADRAMENTO TERRITORIALE **tav. 4** Scala: varia

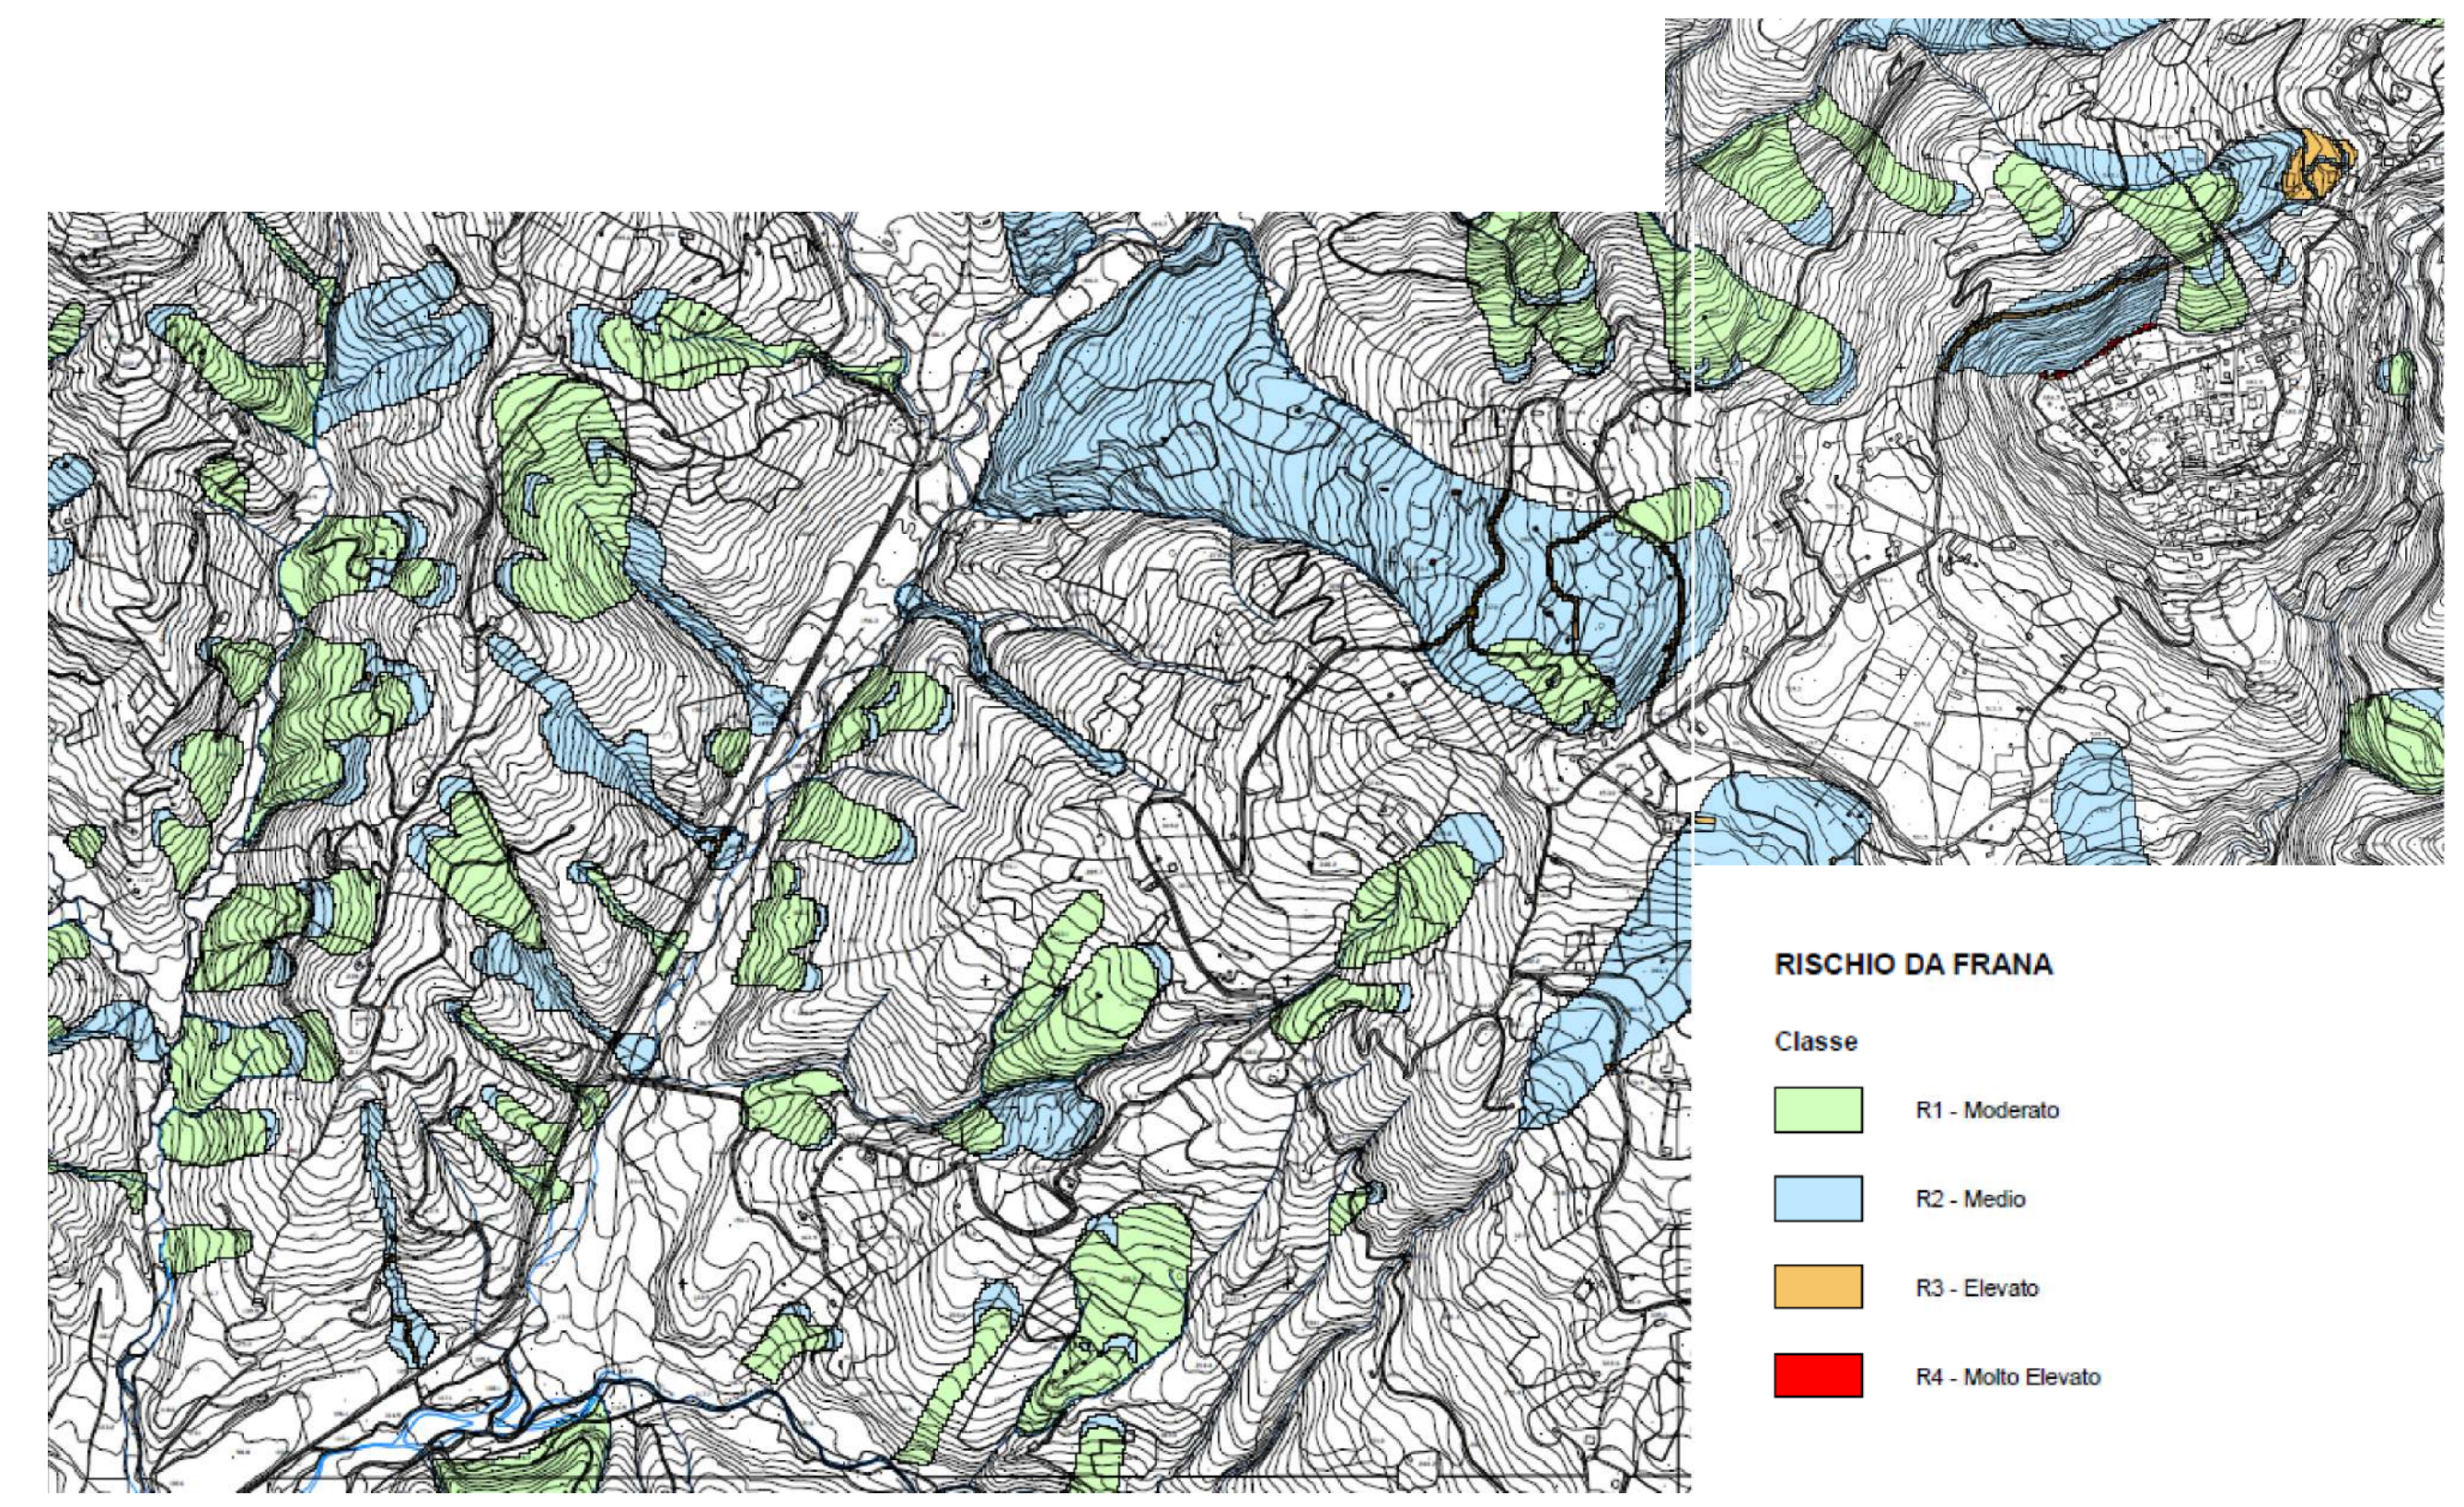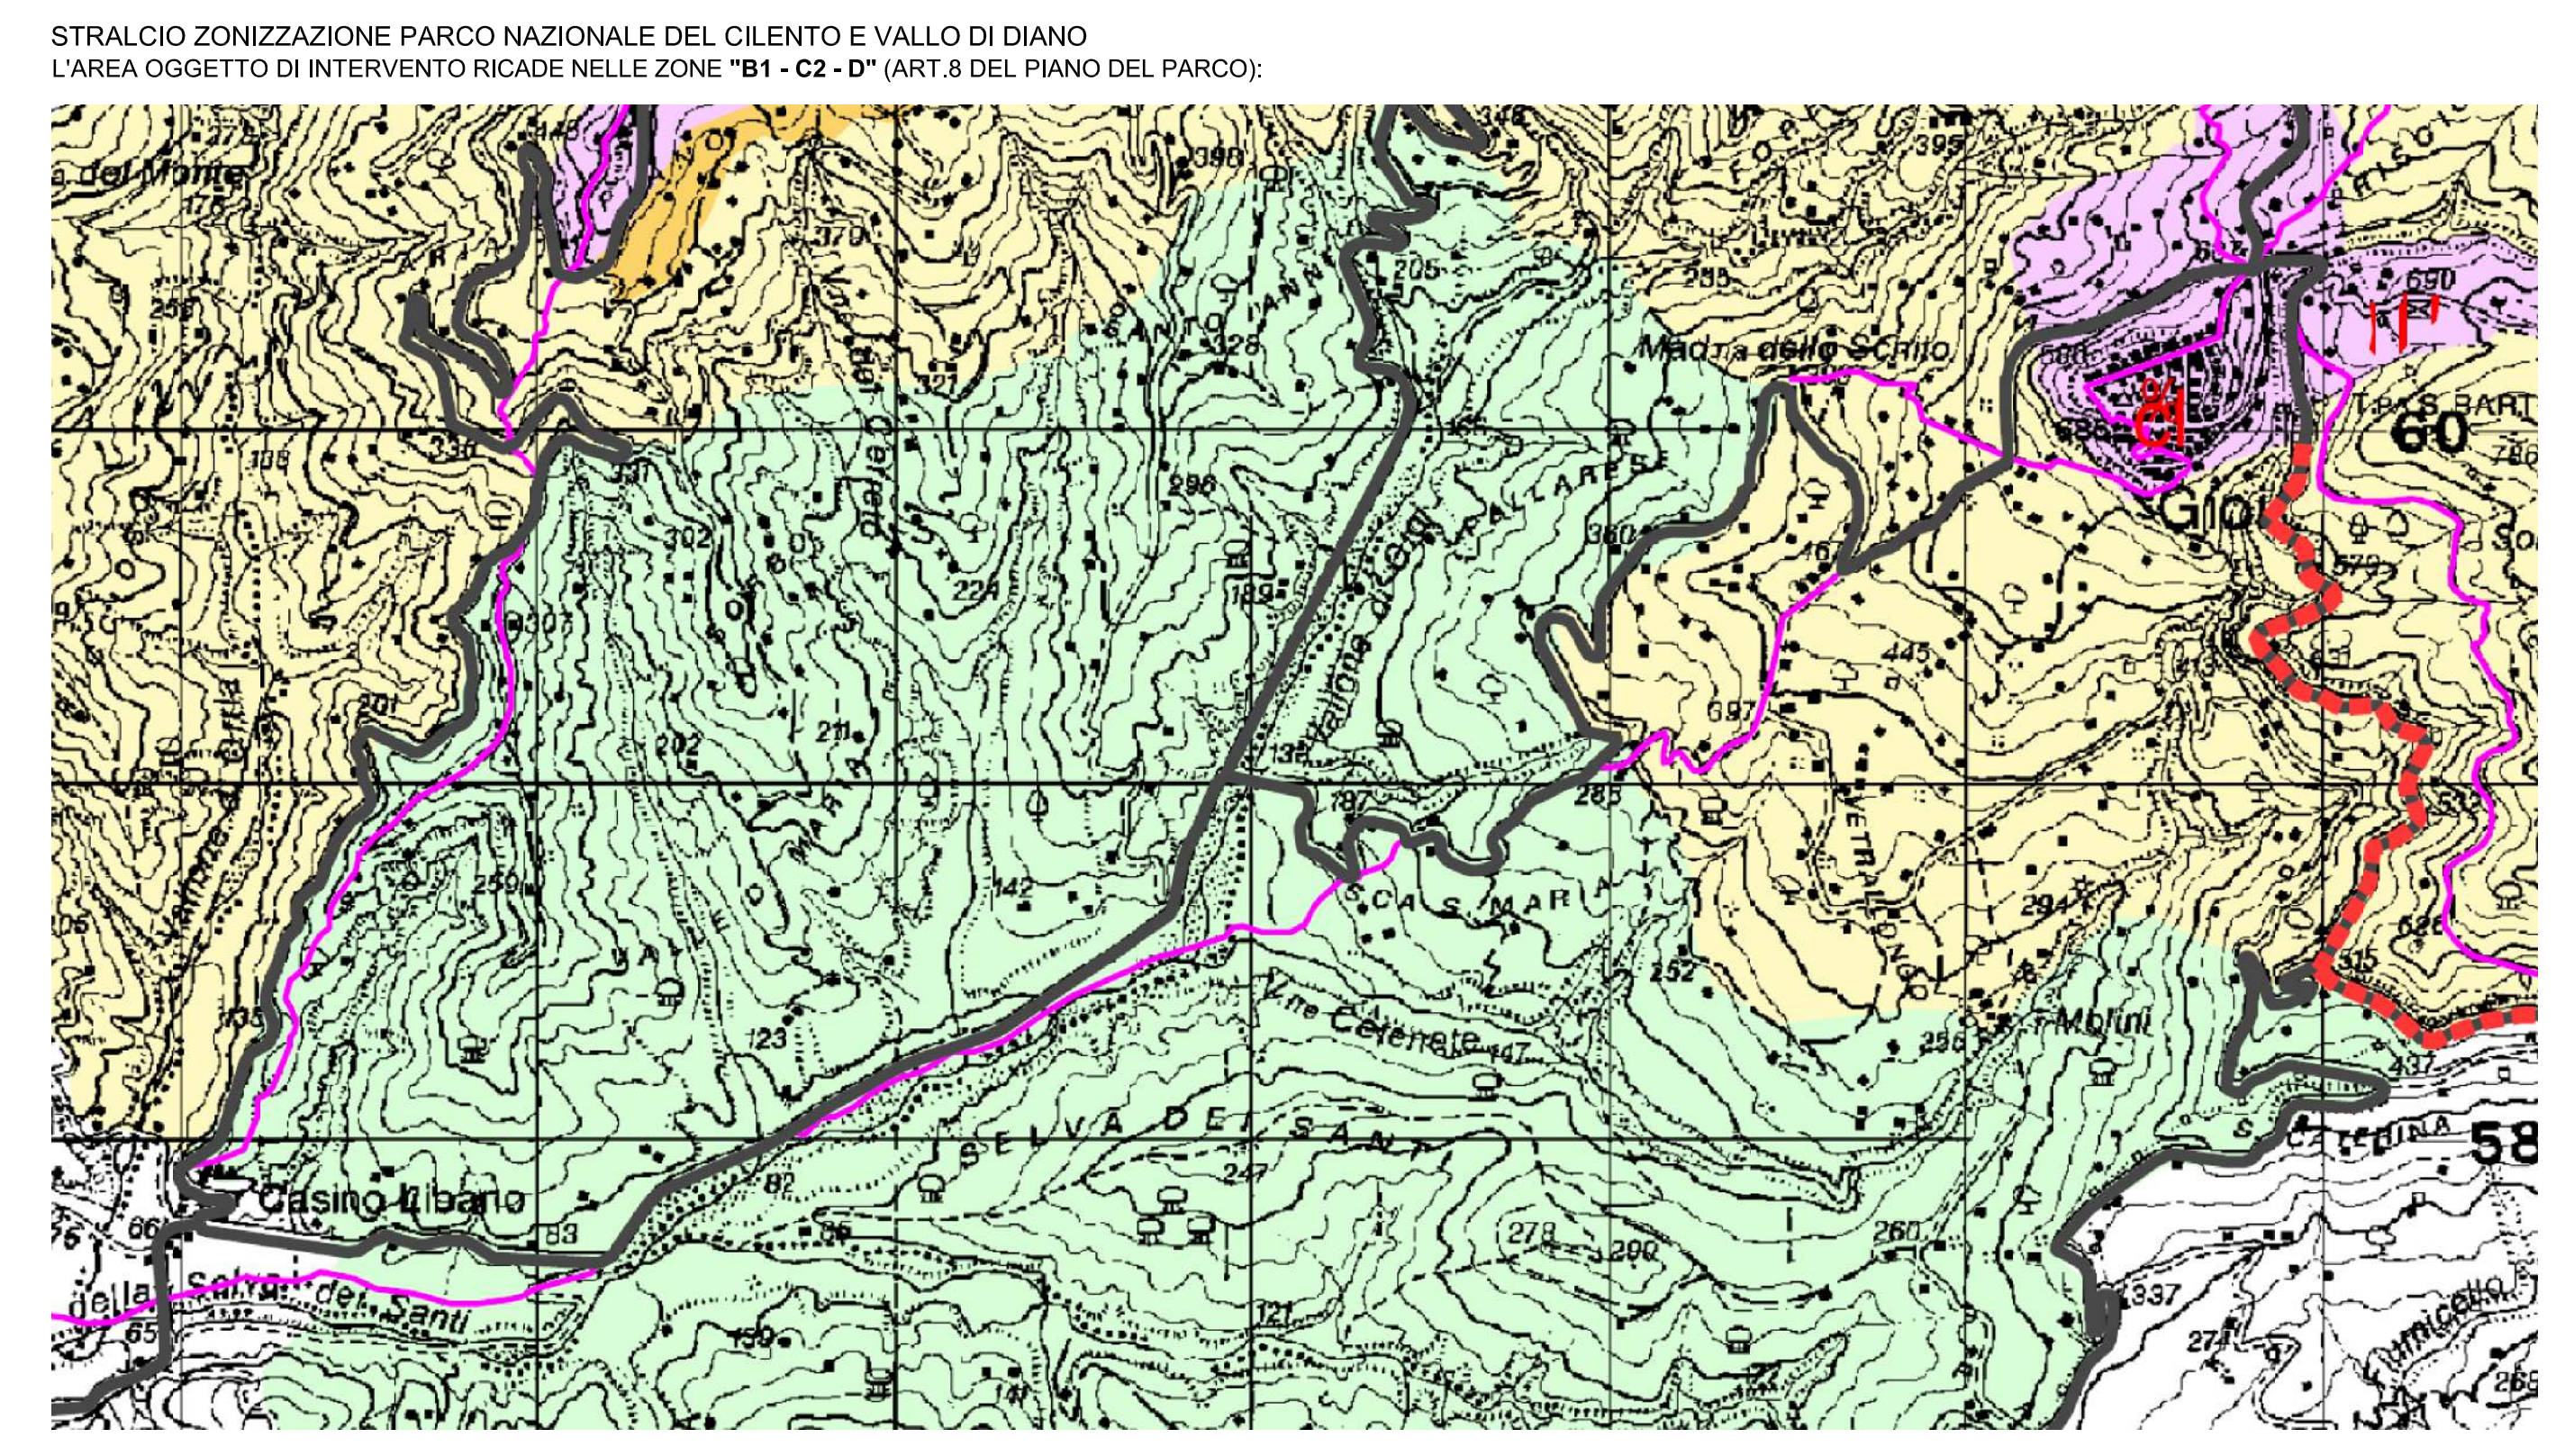

Carta del rischio da frana

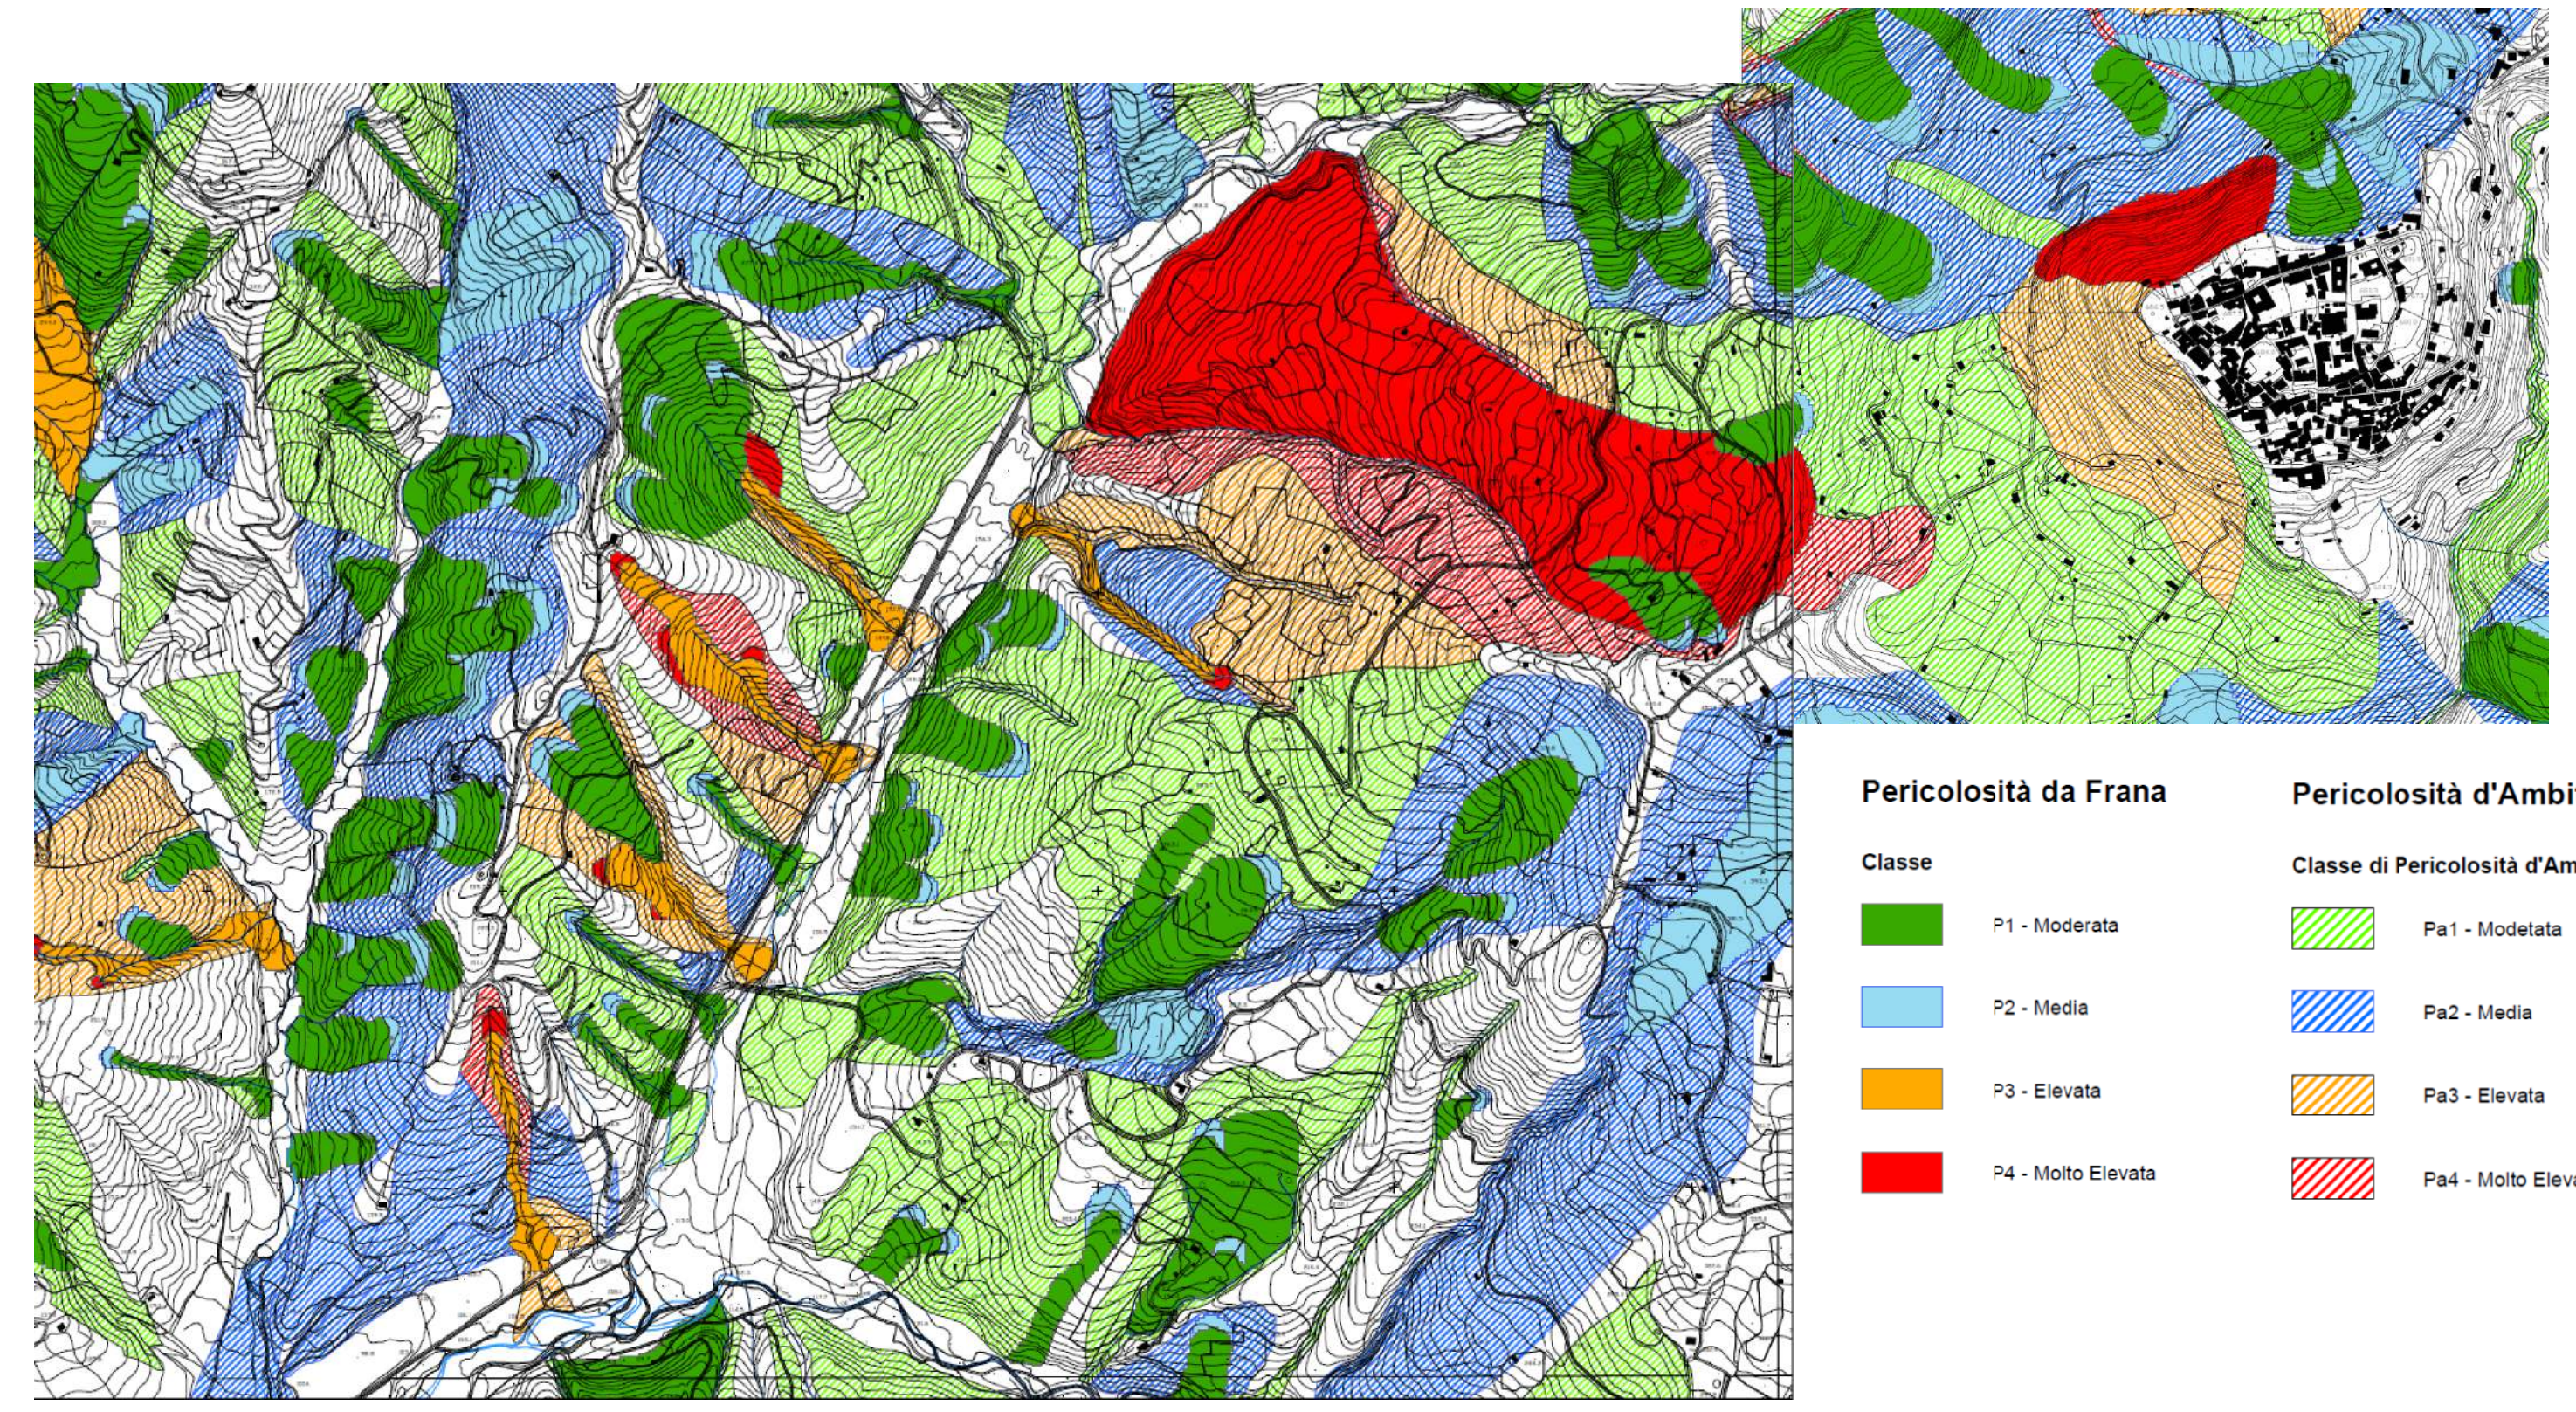

Carta della pericolosità