Comune di Gioi

Provincia di Salerno

PROGETTO ESECUTIVO

MESSA IN SICUREZZA DELLE SP 47 E 80 NEI TRATTI DI CONNESSIONE GIOI - SALENTO

Aggiornato al Prezzario Regionale dei Lavori Pubblici Anno 2026 - Approvato con Delibera GR Campania n°6 del 29-01-2026

Data: Giugno 2026

Prot. n°:

Committente:

Amministrazioni comunali di Gioi e Salento

Progetto:

Arch. Dario Peccerillo

COMUNE DI SALENTO AREA LAVORI PUBBLICI

Responsabile del procedimento:

Ing. Aniello Guida

Elaborato:

Profilo longitudinale Tratto B 1/2

Tav. n°: EG18

Scala : 1:1000

Diritti tutelati a termine di legge

PROFILO LONGITUDINALE TRATTO B 1/2

1/7

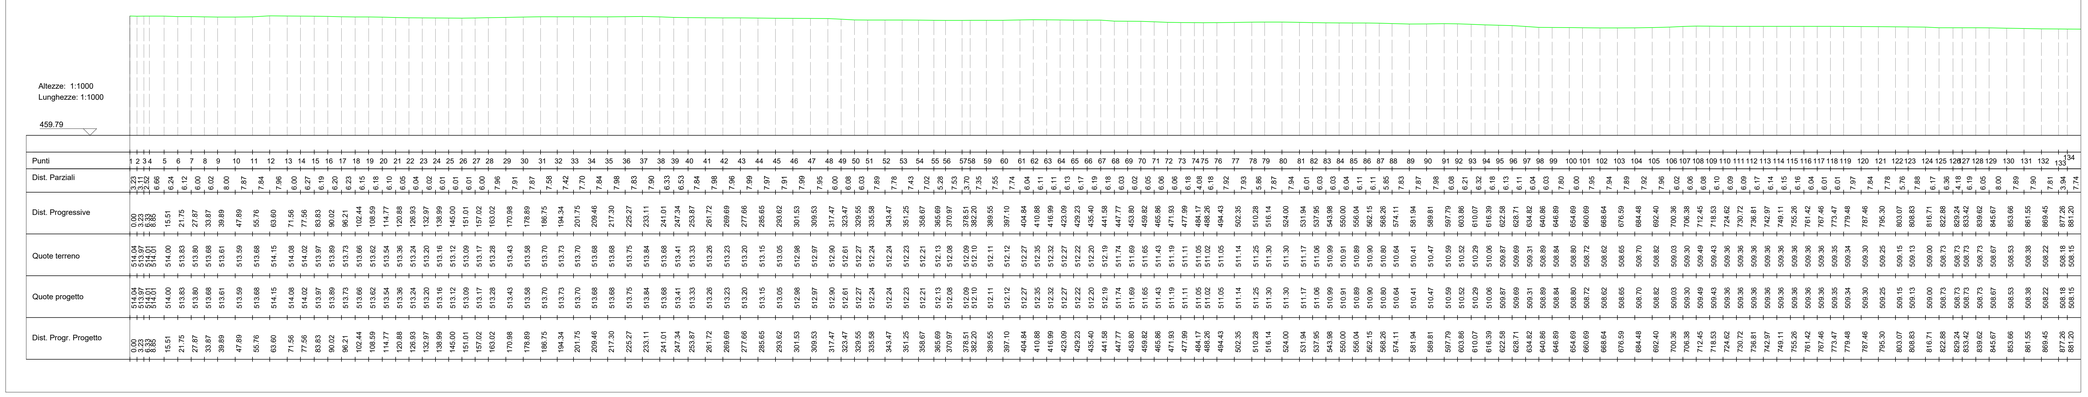

2/7

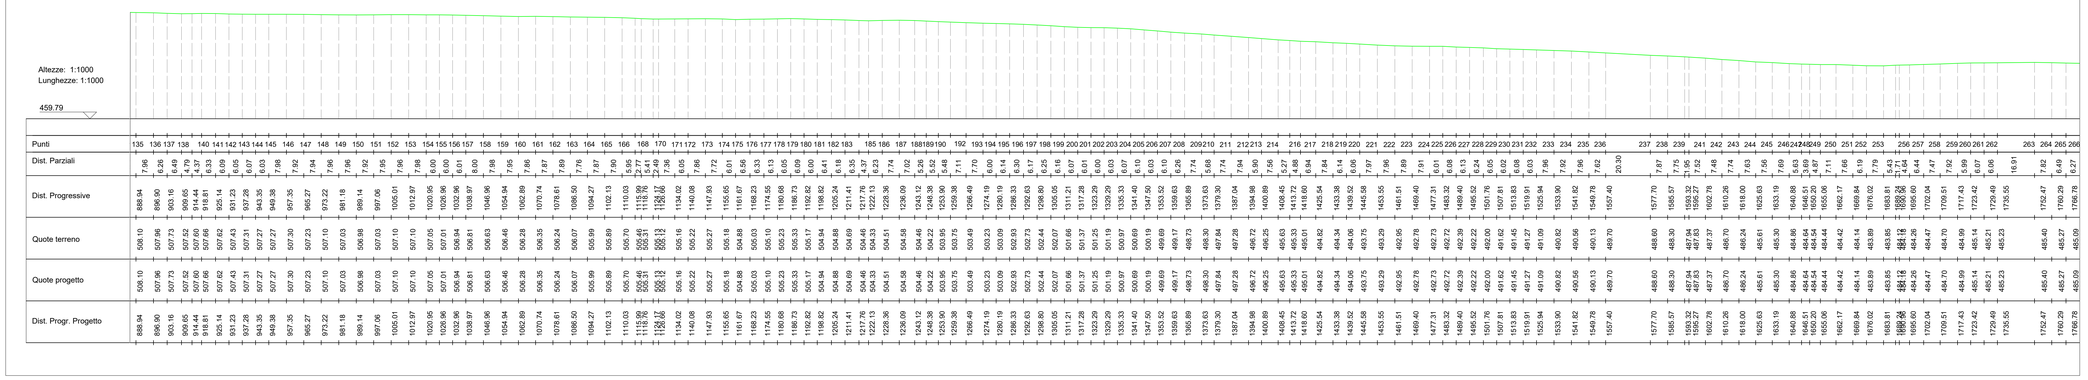

3/7

4/7