



Comune di Gioi
Provincia di Salerno

PROGETTO ESECUTIVO

MESSA IN SICUREZZA DELLE SP 47 E 80 NEI TRATTI DI CONNESSIONE
GIOI - SALENTO

Aggiornato al Prezzario Regionale dei Lavori Pubblici Anno 2026 - Approvato con Delibera GR Campania n°6 del 29-01-2026

Data: Giugno 2026

Prot. n°:

Committente:

Amministrazioni comunali di Gioi e Salento

Progetto:

Arch. Dario Peccerillo



Responsabile del procedimento:

Ing. Aniello Guida

Elaborato:

Planimetria stato di fatto Tratto B1

Tav. n°:


EG04

Scala :

1:5000

Diritti tutelati a termine di legge

QUADRO DI UNIONE
STRALCIO IGM

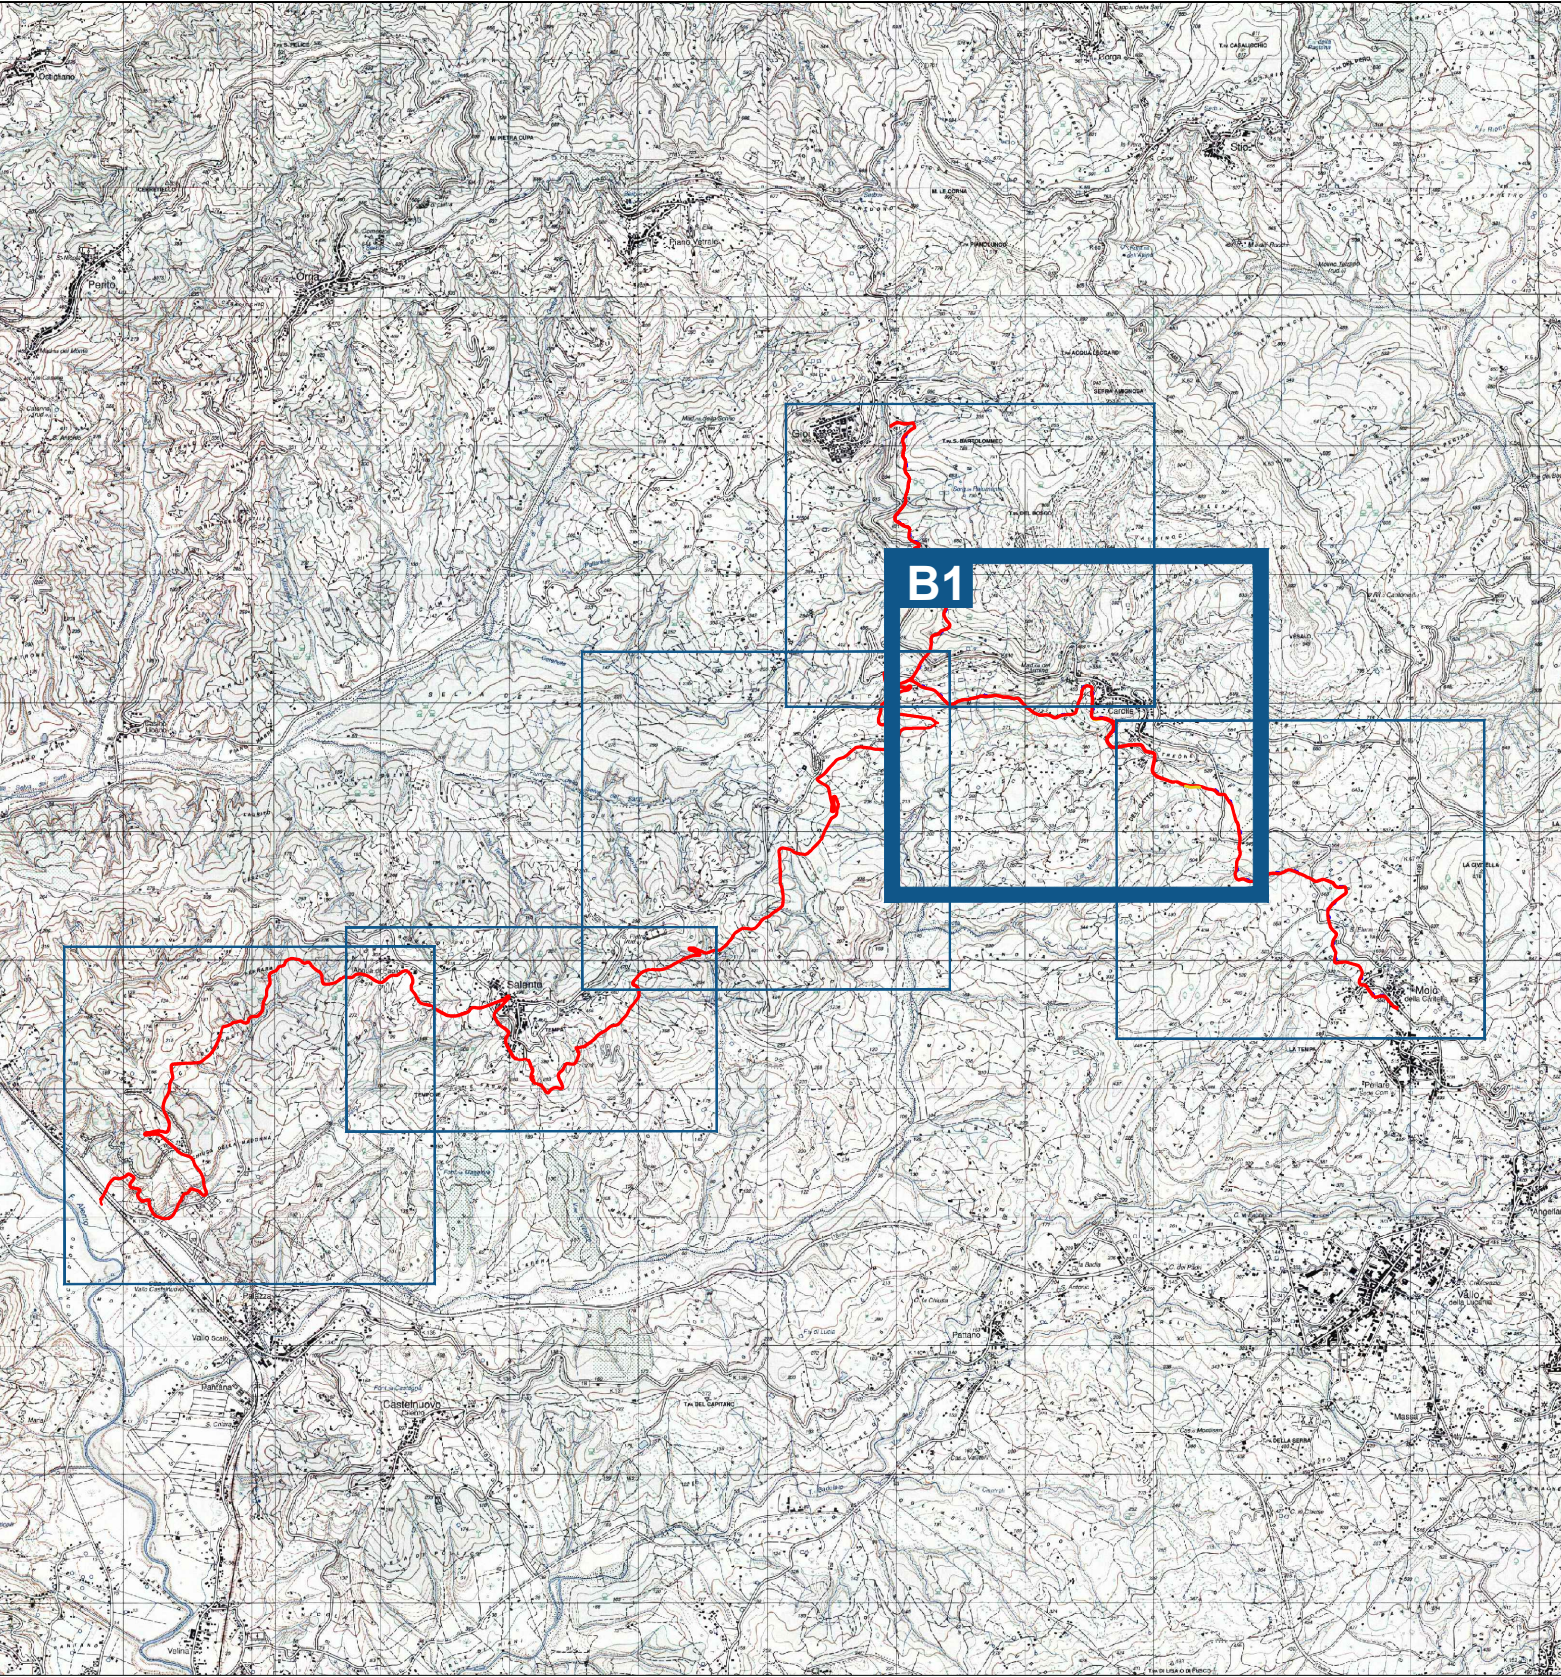

PLANIMETRIA STATO DI FATTO - TRATTO B1

