



COMUNI di GIOI
PROVINCIA DI SALERNO



PROGETTO ESECUTIVO

LAVORI DI MANUTENZIONE STRAORDINARIA E MESSA IN SICUREZZA STRADA INTERCOMUNALE GIOI - OMIGNANO

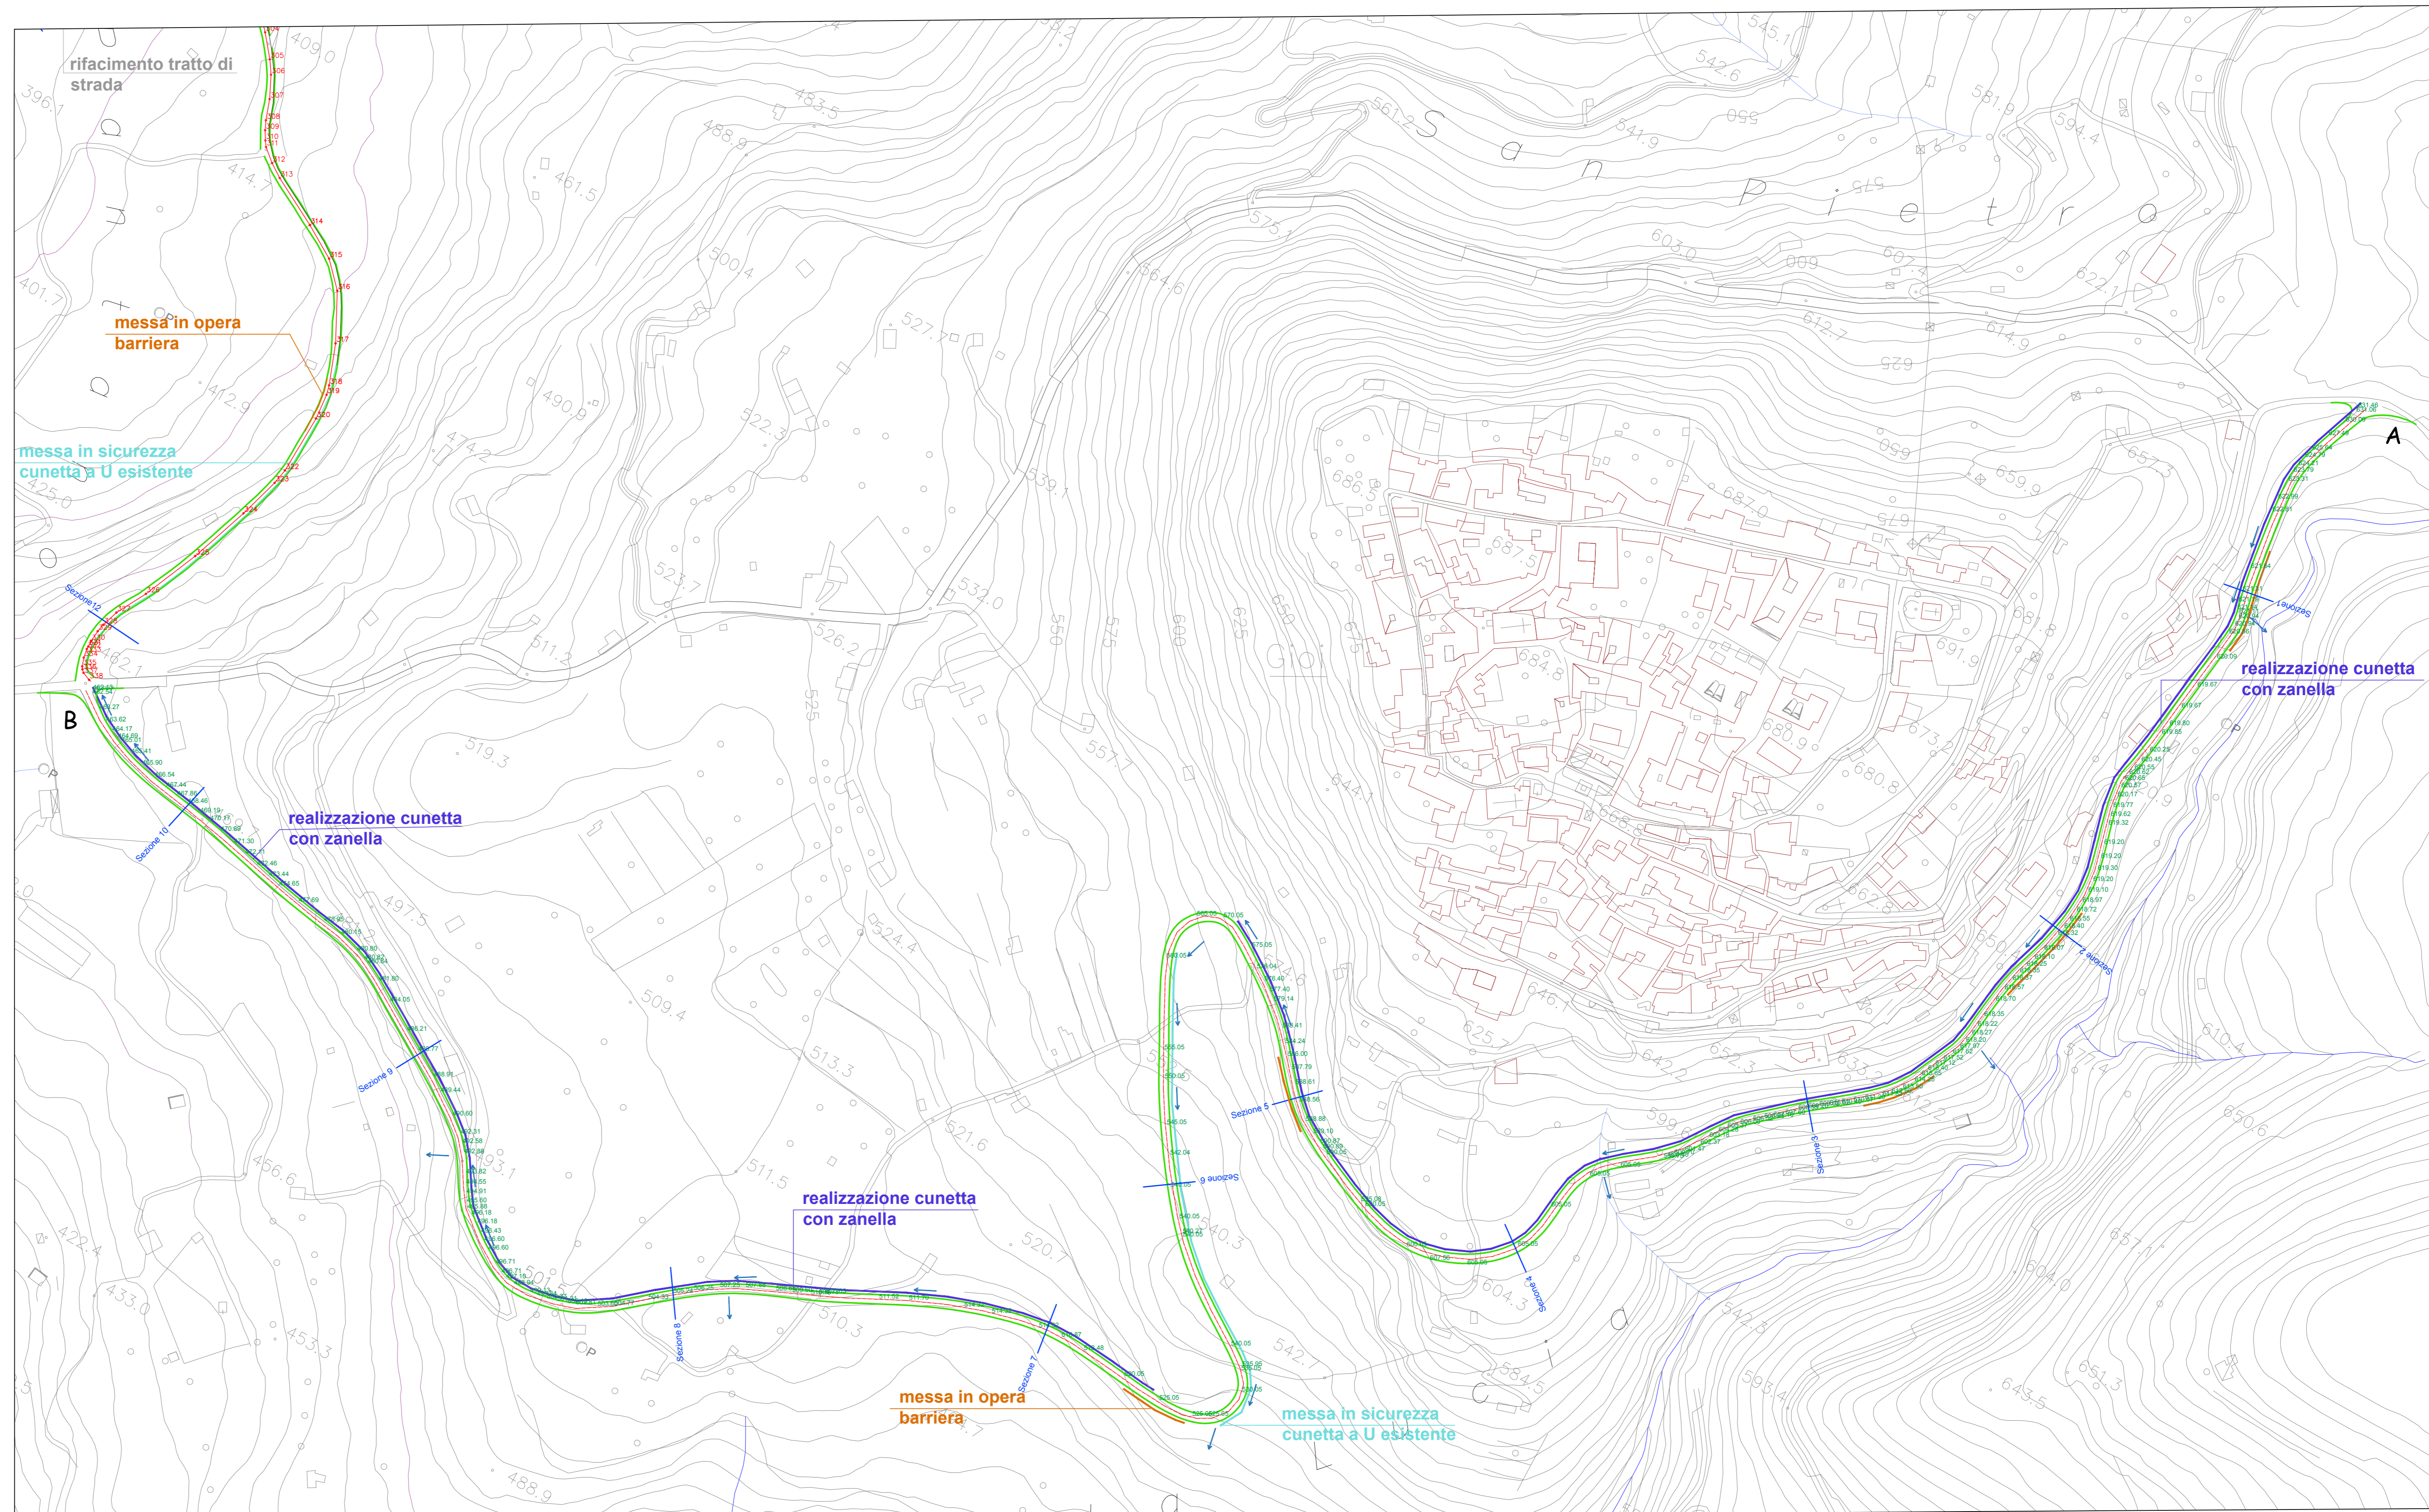
Data: Maggio 2018 Prot. n°:





Committente: Amministrazione Comunale di Gioi

Progetto: ing. Trotta Pasquale

RUP: Geom. Raffaele Barbato

Tavola: PLANIMETRIA TRATTO A-B con indicazioni interventi **tav. 7** Scala: 1:2000



-  Realizzazione cunetta con zanella
-  Barriera stradale per messa in sicurezza cunettone ad sezione U
-  Barriera stradale sicurezza legno_acciaio
-  Scarico reflusso acque piovane