



Comune di Gioi
Provincia di Salerno

PROGETTO ESECUTIVO

MESSA IN SICUREZZA DELLE SP 47 E 80 NEI TRATTI DI CONNESSIONE
GIOI - SALENTO

Aggiornato al Prezzario Regionale dei Lavori Pubblici Anno 2026 - Approvato con Delibera GR Campania n°6 del 29-01-2026

Data: Giugno 2026	Prot. n°:
-------------------	-----------

Committente: Amministrazioni comunali di Gioi e Salento
--


Progetto: Arch. Dario Peccerillo

Responsabile del procedimento: Ing. Aniello Guida
--


Elaborato: Planimetria stato di progetto Tratto C1	Tav. n°: EG13	Scala : 1:5000
---	------------------	-------------------

	Diritto tutelato a termine di legge
--	-------------------------------------

QUADRO DI UNIONE
STRALCIO IGM

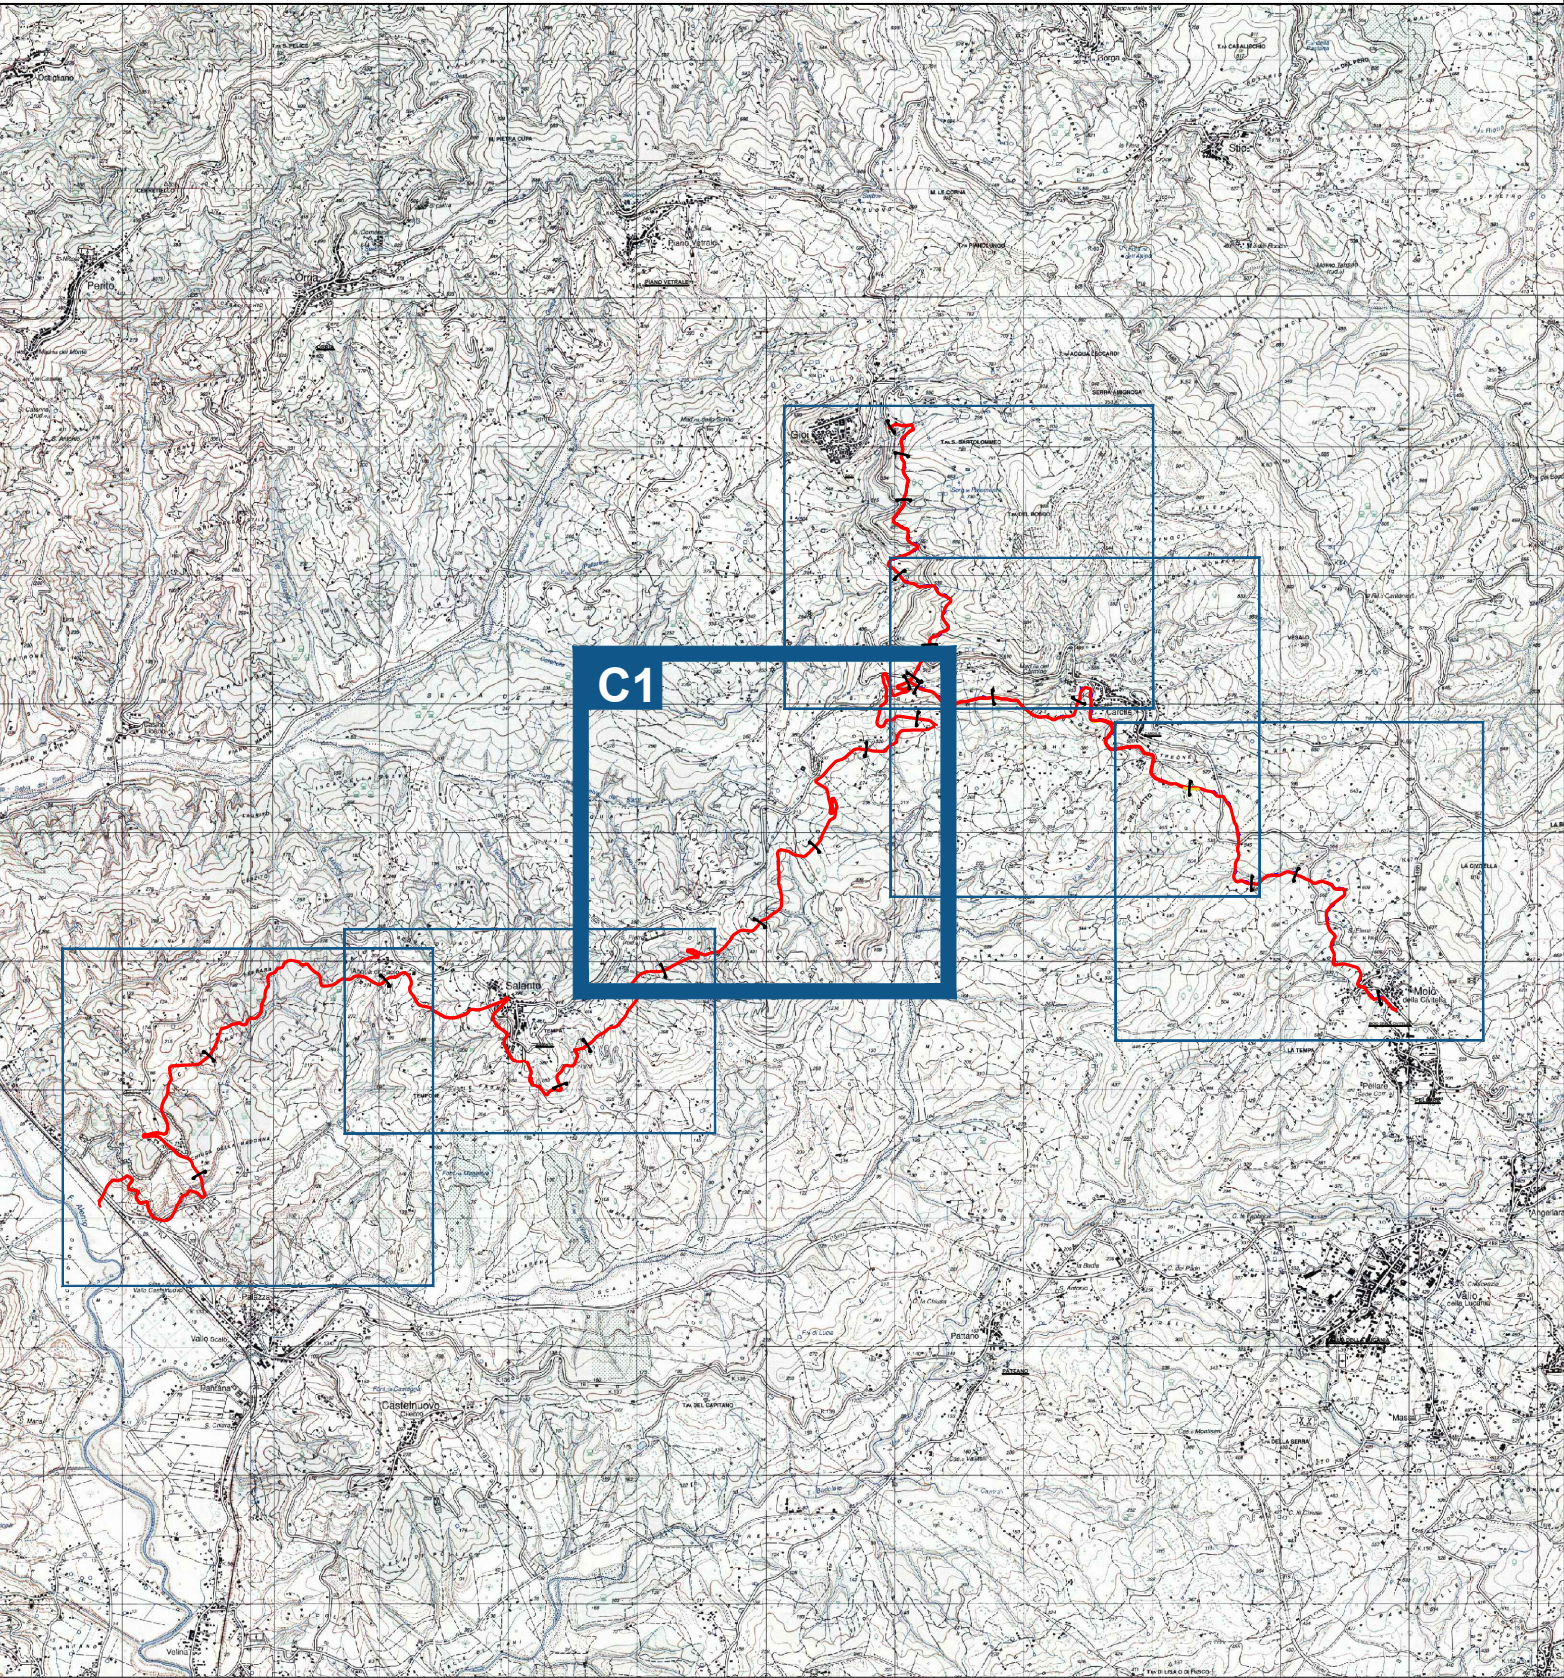

PLANIMETRIA STATO DI PROGETTO - TRATTO C1

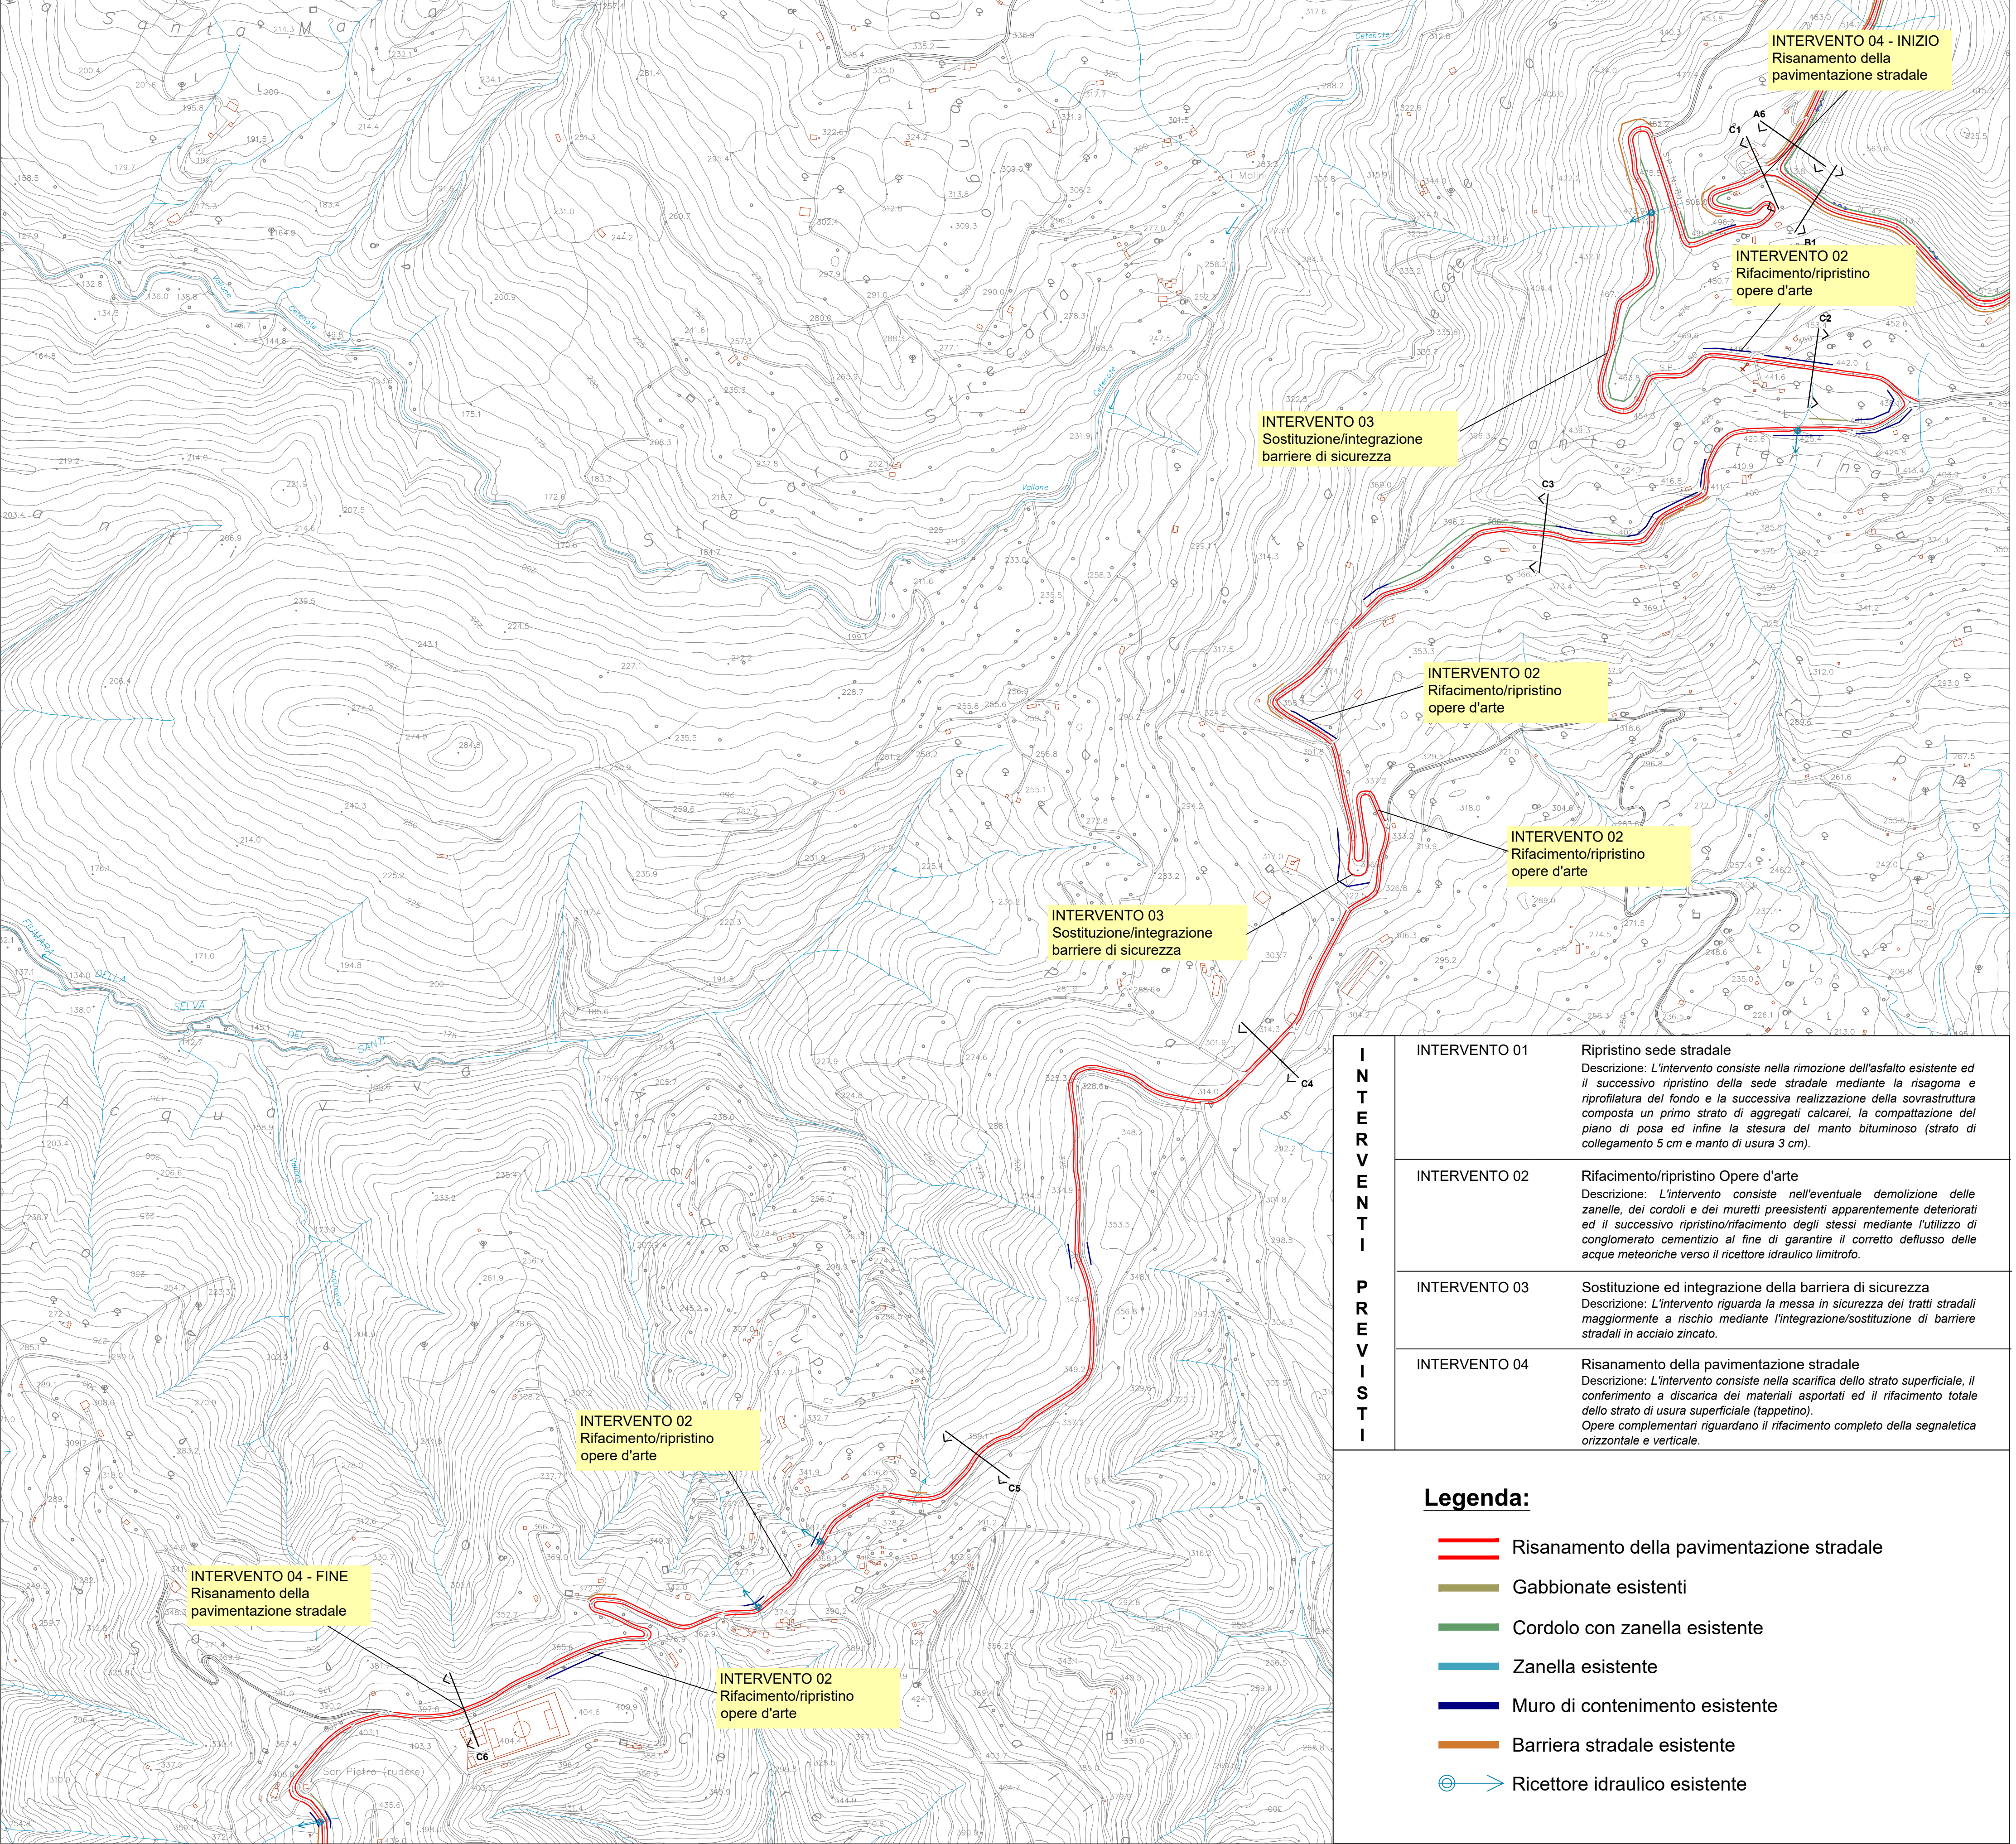

I N T E R V E N T I P R E V I S T I	INTERVENTO 01	Ripristino sede stradale Descrizione: L'intervento consiste nella rimozione dell'asfalto esistente ed il successivo ripristino della sede stradale mediante la risagoma e riprofilatura del fondo e la successiva realizzazione della sovrastruttura composta un primo strato di aggregati calcarei, la compattazione del piano di posa ed infine la stesura del manto bituminoso (strato di collegamento 5 cm e manto di usura 3 cm).
	INTERVENTO 02	Rifacimento/ripristino Opere d'arte Descrizione: L'intervento consiste nell'eventuale demolizione delle zanelle, dei cordoli e dei muretti preesistenti apparentemente deteriorati ed il successivo ripristino/rifacimento degli stessi mediante l'utilizzo di conglomerato cementizio al fine di garantire il corretto deflusso delle acque meteoriche verso il ricettore idraulico limitrofo.
	INTERVENTO 03	Sostituzione ed integrazione della barriera di sicurezza Descrizione: L'intervento riguarda la messa in sicurezza dei tratti stradali maggiormente a rischio mediante l'integrazione/sostituzione di barriere stradali in acciaio zincato.
	INTERVENTO 04	Risanamento della pavimentazione stradale Descrizione: L'intervento consiste nella scarifica dello strato superficiale, il conferimento a discarica dei materiali asportati ed il rifacimento totale dello strato di usura superficiale (tappetino). Opere complementari riguardano il rifacimento completo della segnaletica orizzontale e verticale.
Legenda: Risanamento della pavimentazione stradale Gabbionate esistenti Cordolo con zanella esistente Zanella esistente Muro di contenimento esistente Barriera stradale esistente Ricettore idraulico esistente		