



Comune di Gioi
Provincia di Salerno


PROGETTO ESECUTIVO

MESSA IN SICUREZZA DELLE SP 47 E 80 NEI TRATTI DI CONNESSIONE
GIOI - SALENTO


Aggiornato al Prezzario Regionale dei Lavori Pubblici Anno 2026 - Approvato con Delibera GR Campania n°6 del 29-01-2026

Data: Giugno 2026		Prot. n°:	
Committente: Amministrazioni comunali di Gioi e Salento			
Progetto: Arch. Dario Peccerillo			
			
Responsabile del procedimento: Ing. Aniello Guida			
Elaborato: Planimetria stato di progetto Tratto C3		Tav. n°: EG15	Scala : 1:5000
		Diritti tutelati a termine di legge	

QUADRO DI UNIONE
STRALCIO IGM

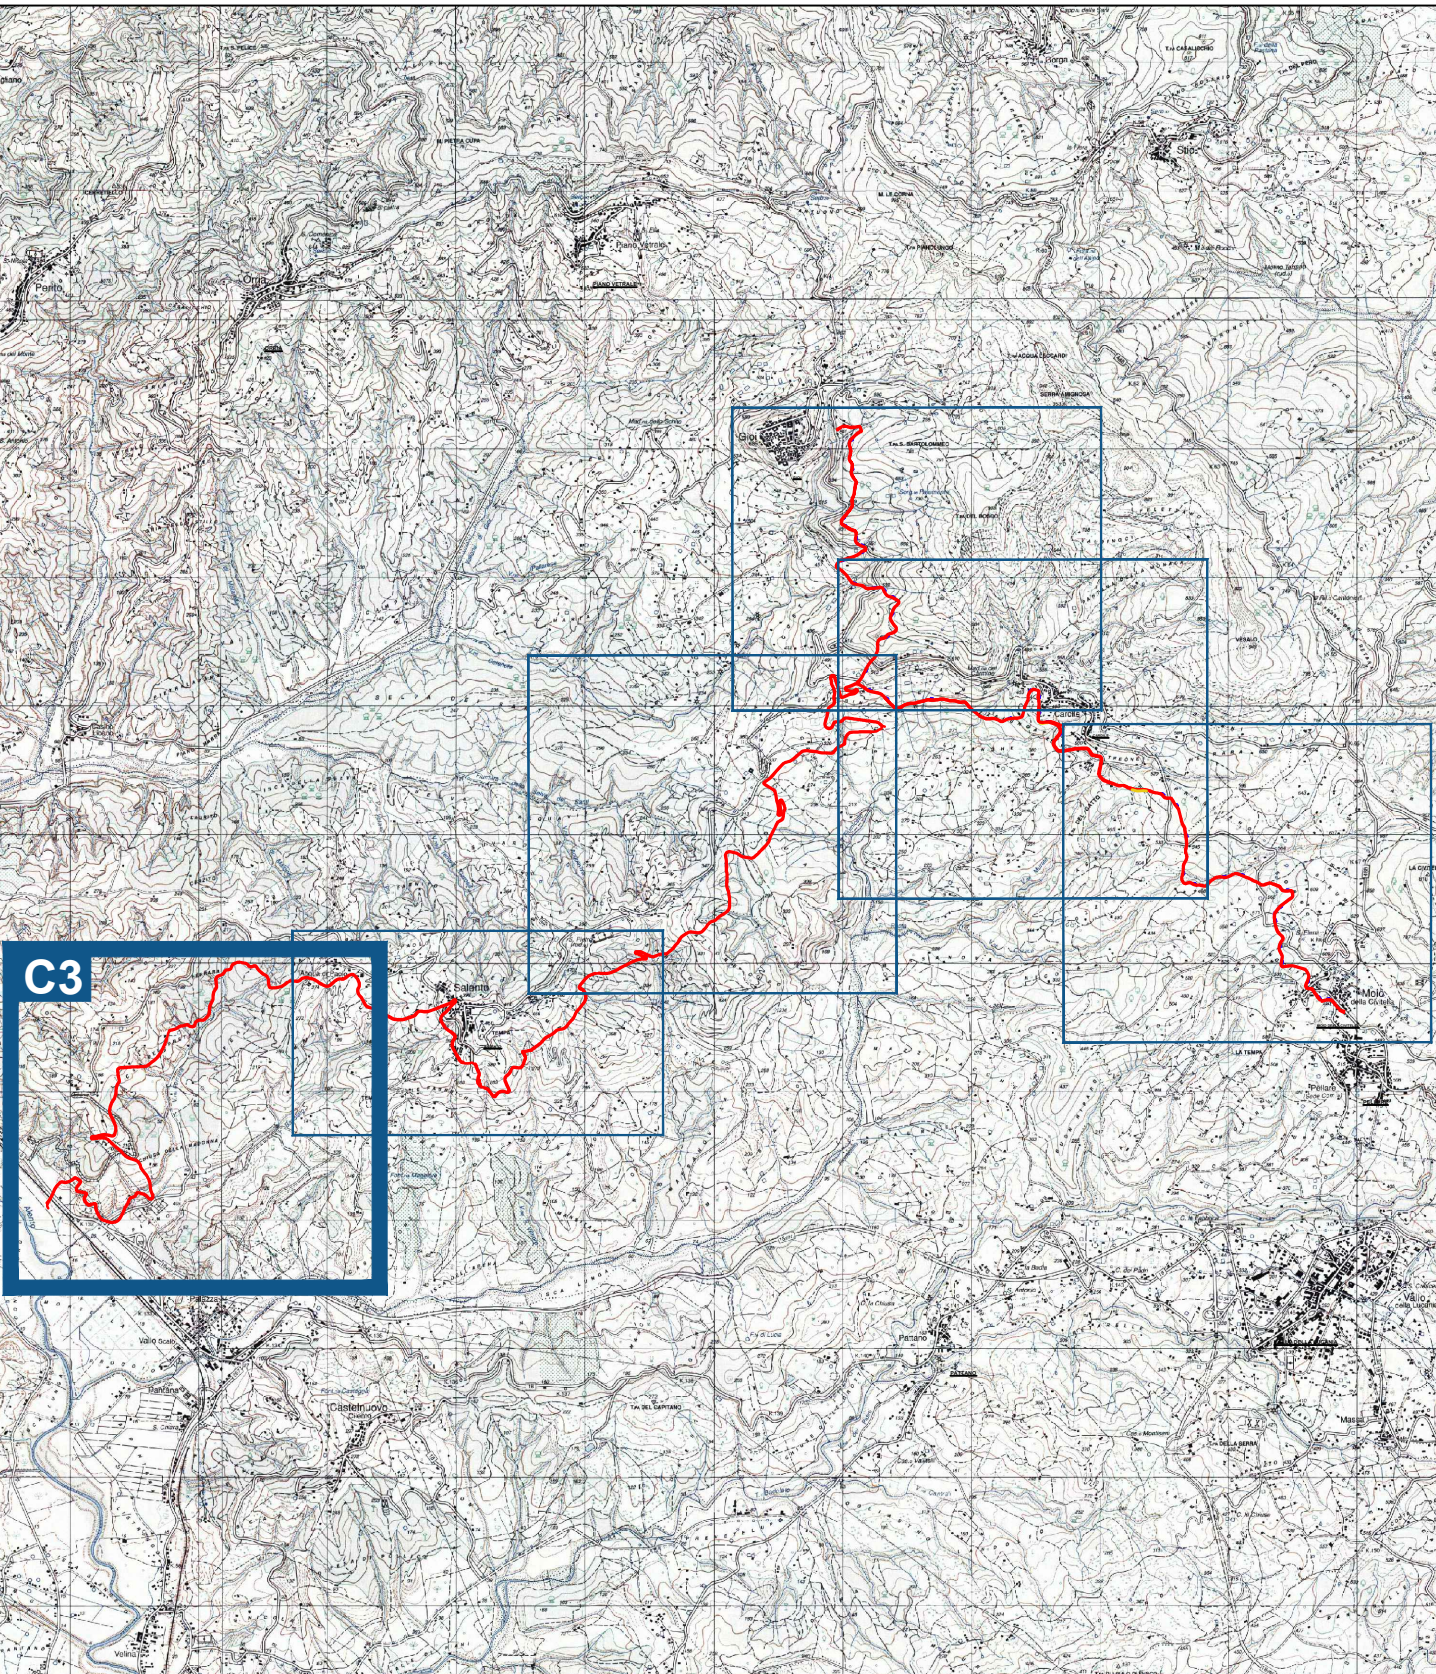

PLANIMETRIA STATO DI PROGETTO - TRATTO C3

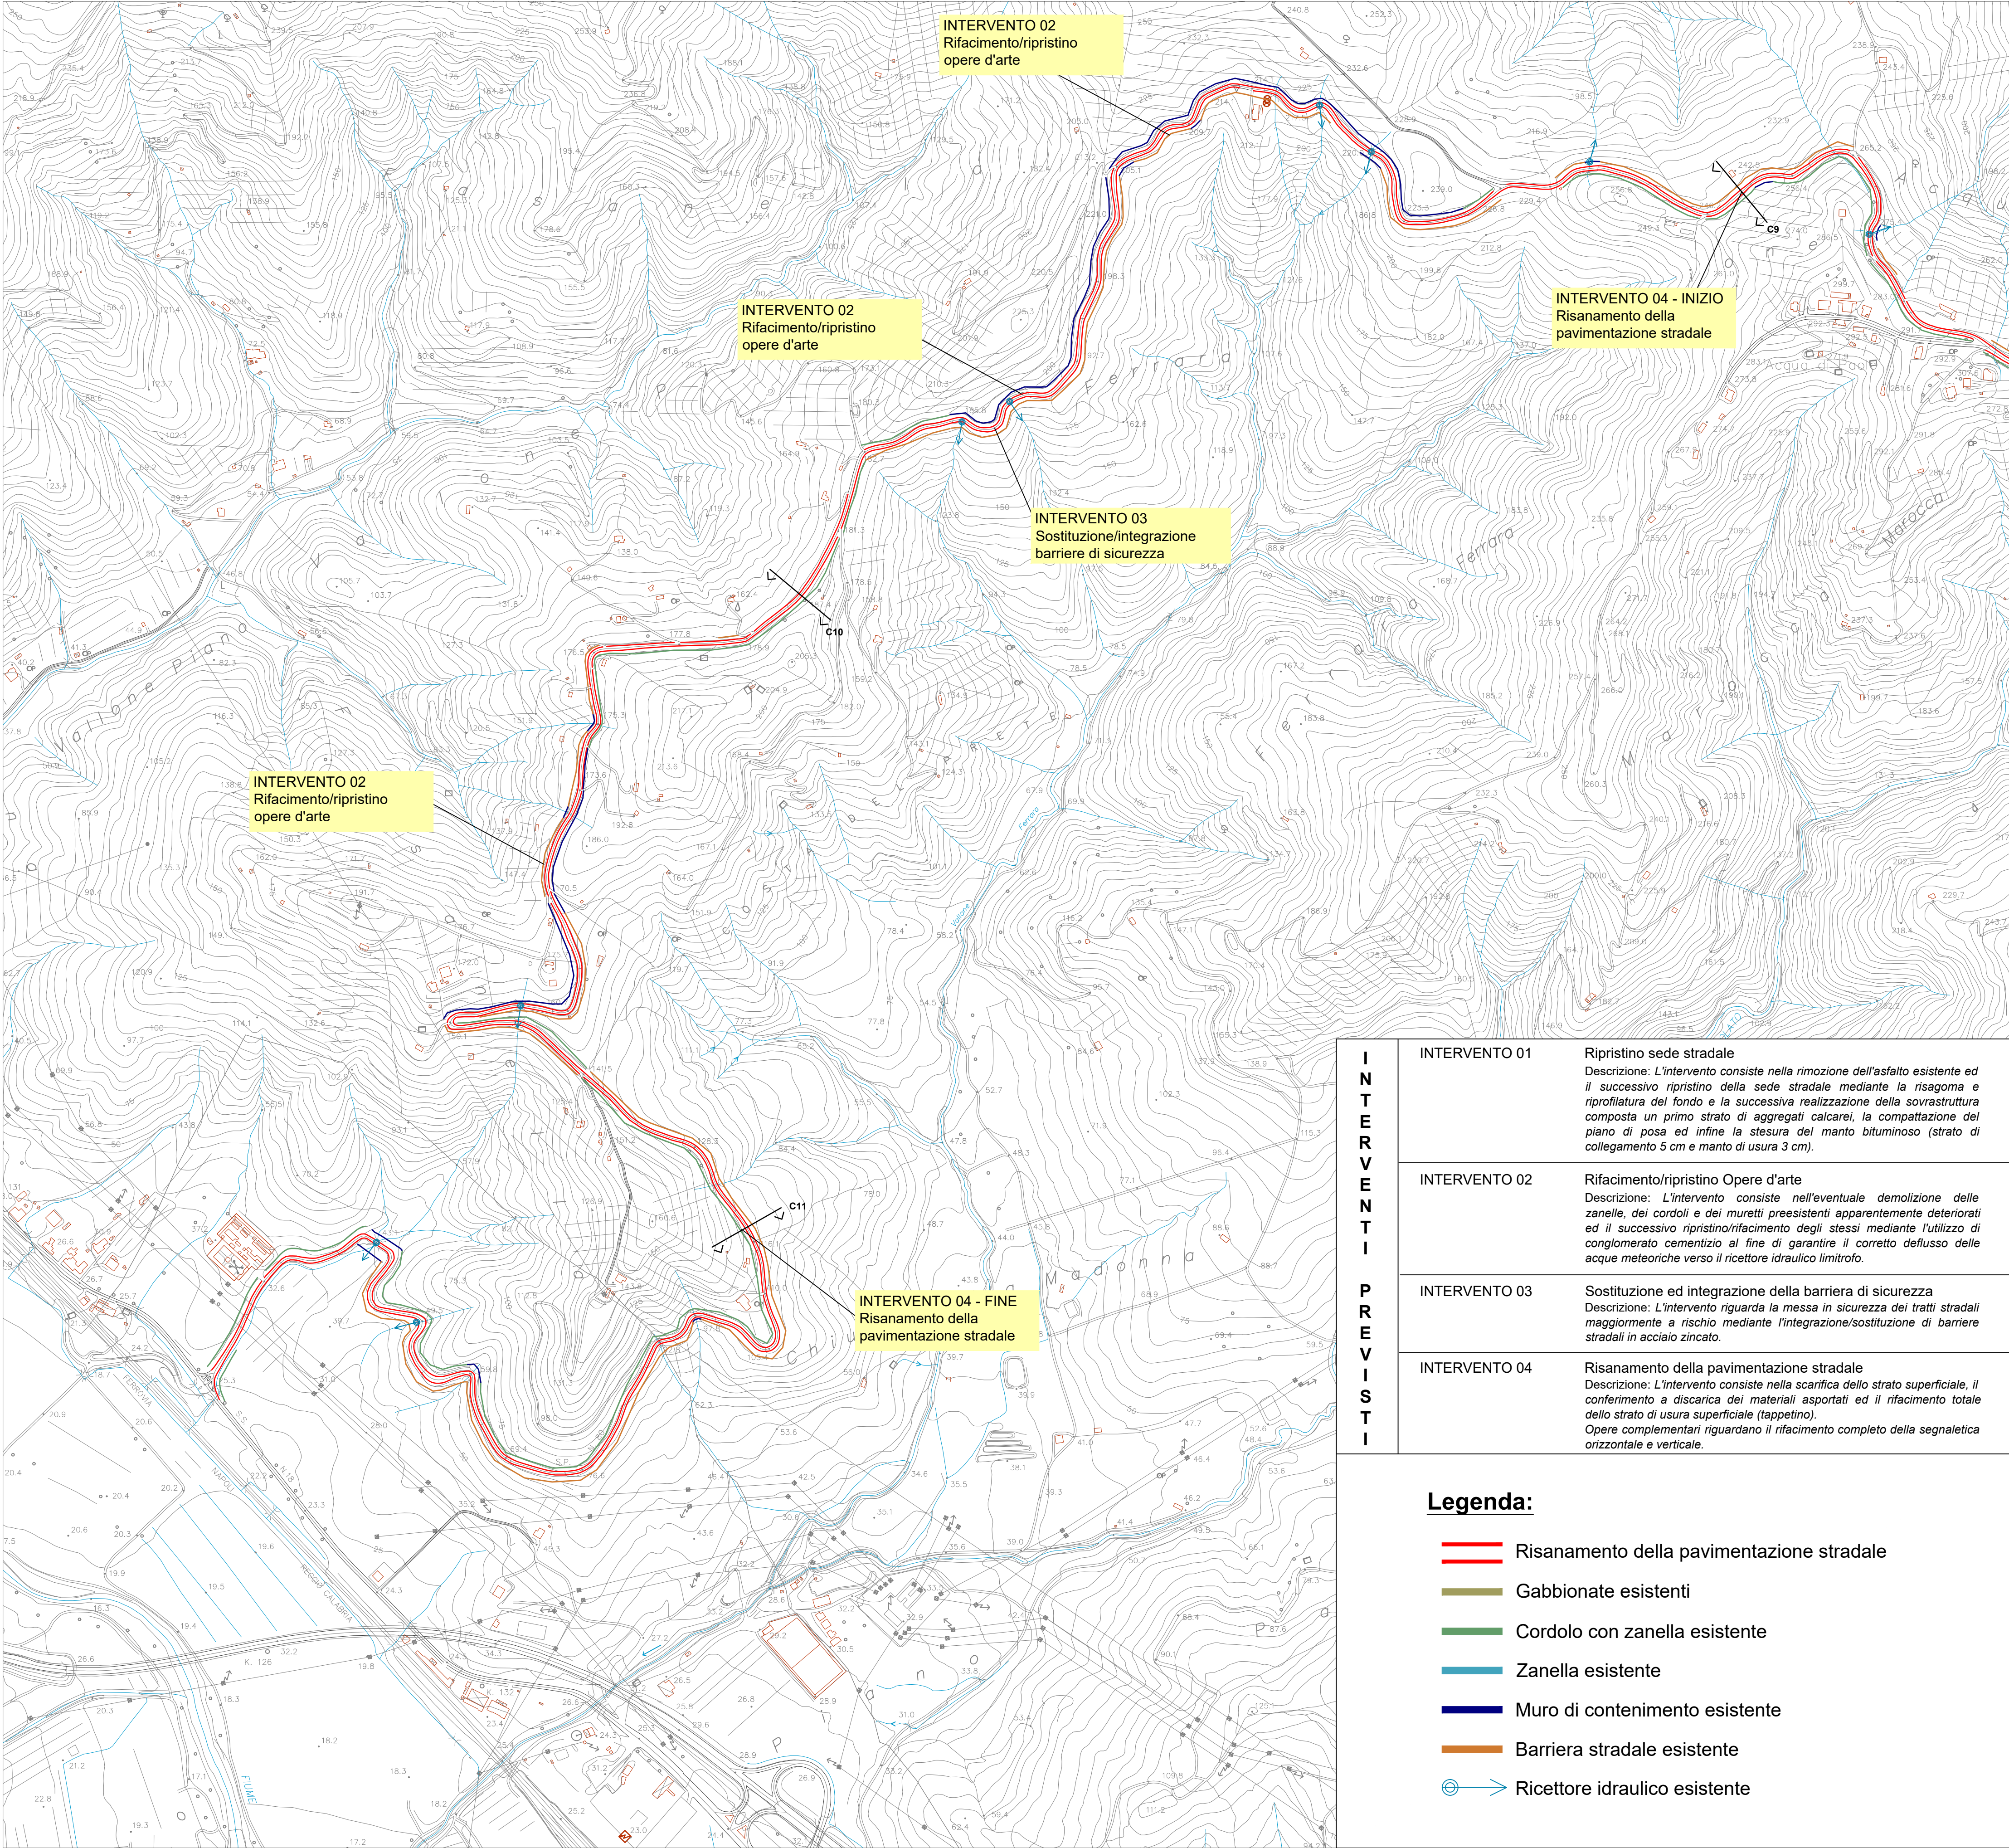

I N T E R V E N T I P R E V I S T I	INTERVENTO 01	Ripristino sede stradale Descrizione: L'intervento consiste nella rimozione dell'asfalto esistente ed il successivo ripristino della sede stradale mediante la risagoma e riprofilatura del fondo e la successiva realizzazione della sovrastruttura composta un primo strato di aggregati calcarei, la compattazione del piano di posa ed infine la stesura del manto bituminoso (strato di collegamento 5 cm e manto di usura 3 cm).
	INTERVENTO 02	Rifacimento/ripristino Opere d'arte Descrizione: L'intervento consiste nell'eventuale demolizione delle zanelle, dei cordoli e dei muretti preesistenti apparentemente deteriorati ed il successivo ripristino/rifacimento degli stessi mediante l'utilizzo di conglomerato cementizio al fine di garantire il corretto deflusso delle acque meteoriche verso il ricettore idraulico limitrofo.
	INTERVENTO 03	Sostituzione ed integrazione della barriera di sicurezza Descrizione: L'intervento riguarda la messa in sicurezza dei tratti stradali maggiormente a rischio mediante l'integrazione/sostituzione di barriere stradali in acciaio zincato.
	INTERVENTO 04	Risanamento della pavimentazione stradale Descrizione: L'intervento consiste nella scarifica dello strato superficiale, il conferimento a discarica dei materiali asportati ed il rifacimento totale dello strato di usura superficiale (tappetino). Opere complementari riguardano il rifacimento completo della segnaletica orizzontale e verticale.
Legenda:		
Risanamento della pavimentazione stradale		
Gabbionate esistenti		
Cordolo con zanella esistente		
Zanella esistente		
Muro di contenimento esistente		
Barriera stradale esistente		
Ricettore idraulico esistente		