



Comune di Gioi

Provincia di Salerno

PROGETTO ESECUTIVO

MESSA IN SICUREZZA DELLE SP 47 E 80 NEI TRATTI DI CONNESSIONE  
GIOI - SALENTO  
Aggiornato al Prezzario Regionale dei Lavori Pubblici Anno 2026 - Approvato con Delibera GR Campania n°6 del 29-01-2026

Data: Giugno 2026

Prot. n°:

Committente:  
Amministrazioni comunali di Gioi e Salento

Progetto:  
Arch. Dario Peccerillo



Responsabile del procedimento:  
Ing. Aniello Guida


Elaborato:  
Sezioni stato di fatto

Tav. n°:  
EG09


Scala :  
1:100

Disegni redatti e revisioni di legge


Sezione A1  
Altezze: 1:100  
Lunghezze: 1:100

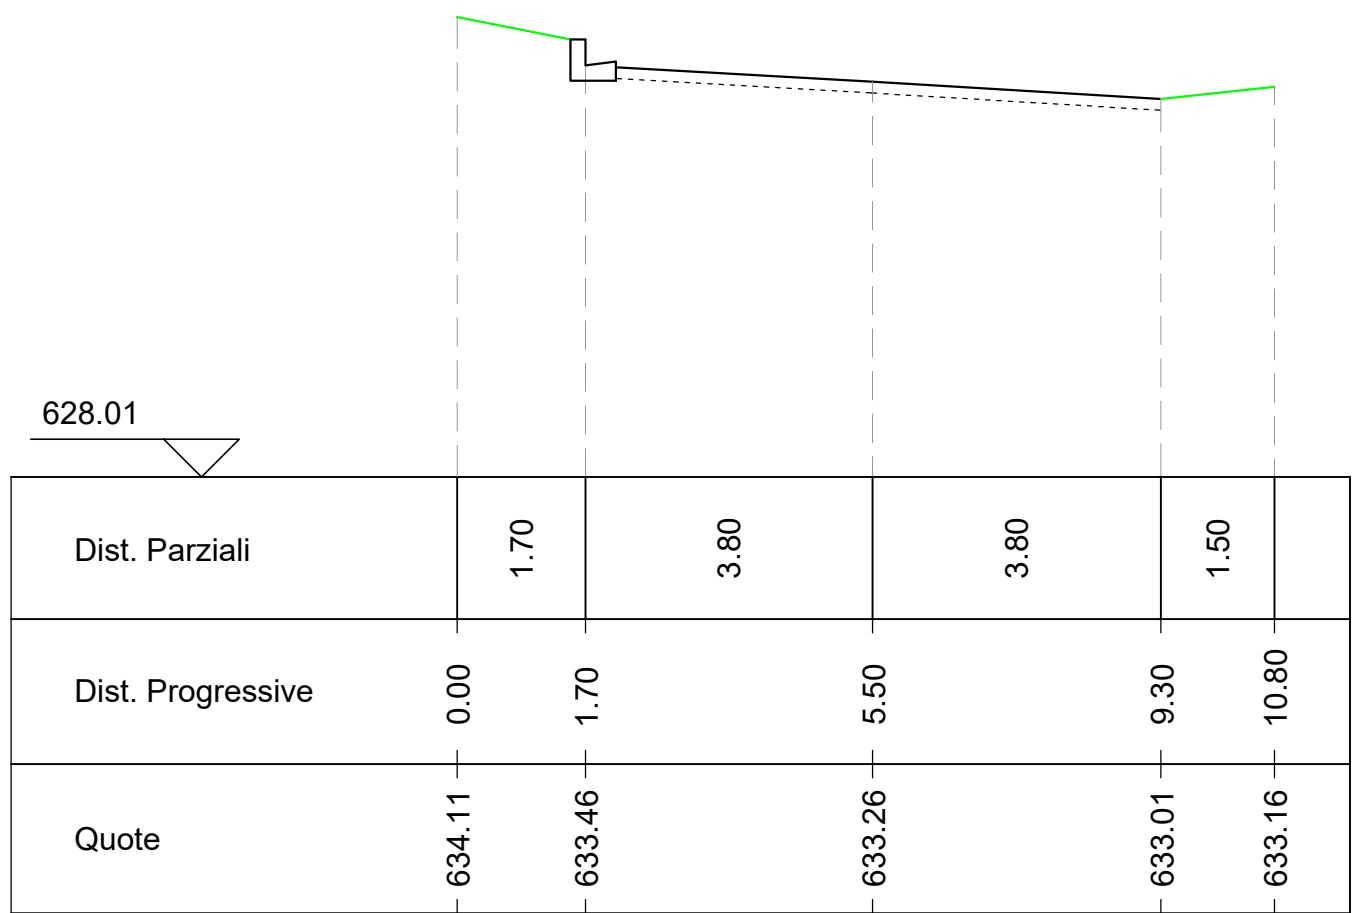


Sezione A2  
Altezze: 1:100  
Lunghezze: 1:100

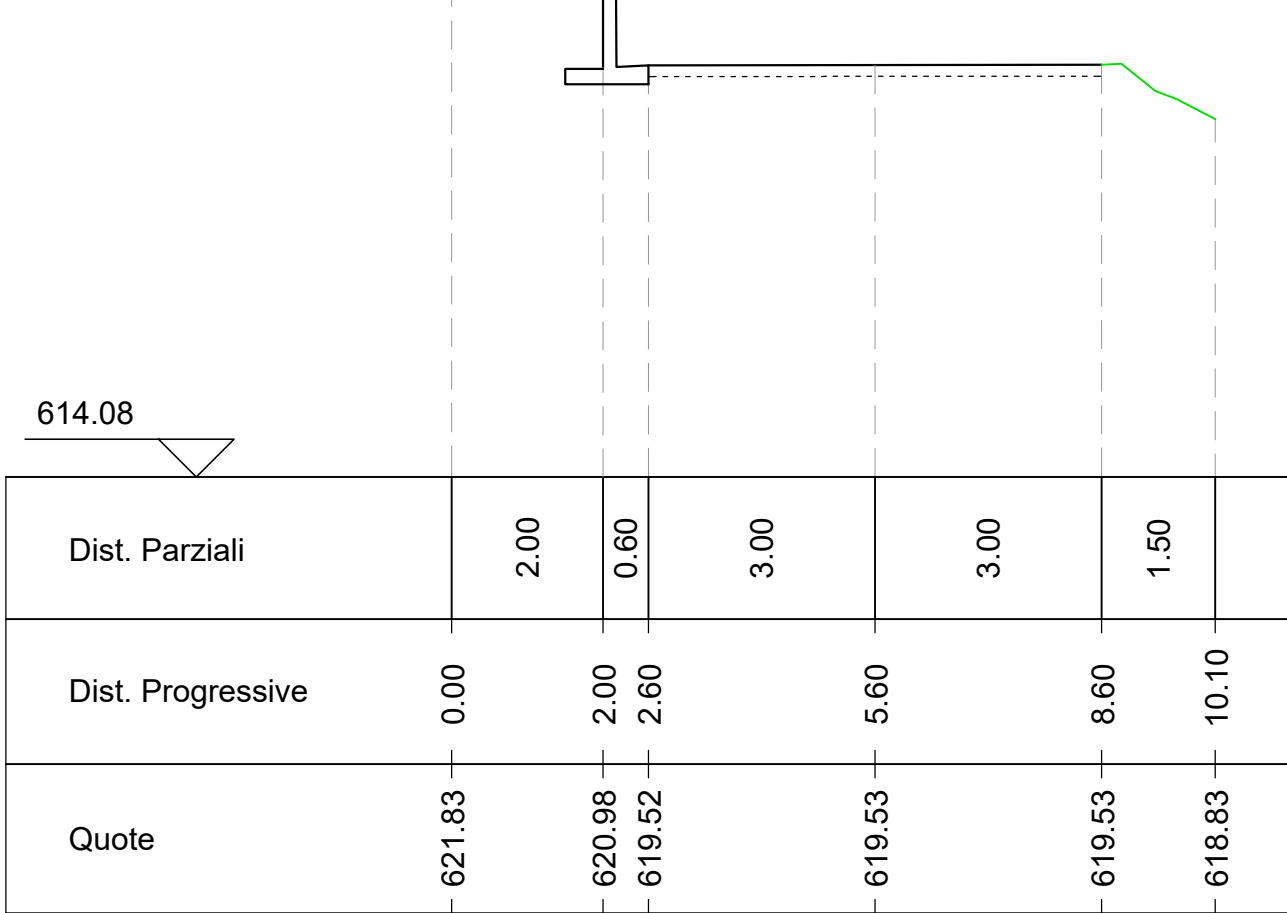


Sezione A3  
Altezze: 1:100  
Lunghezze: 1:100

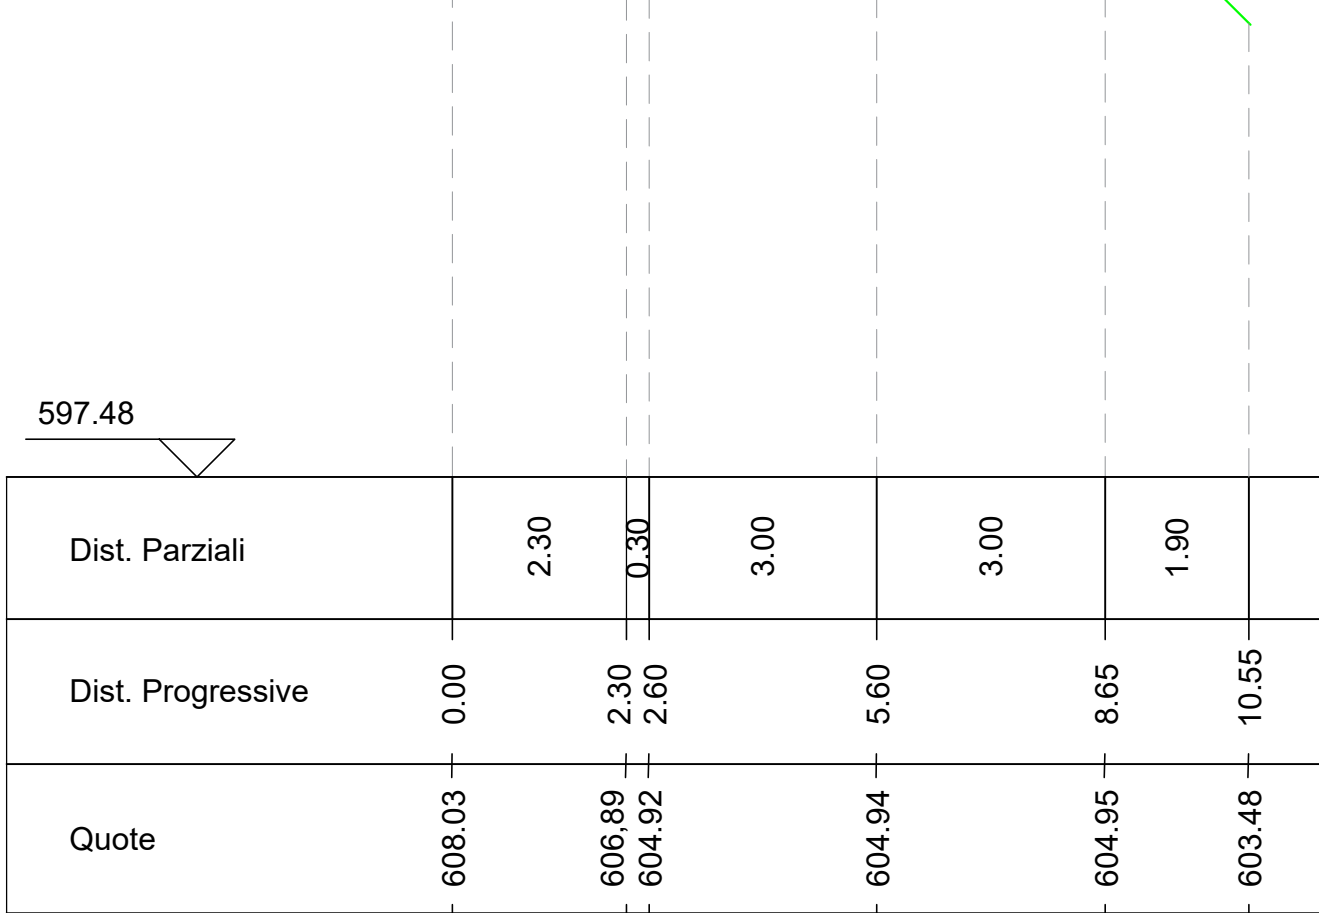


Sezione A4  
Altezze: 1:100  
Lunghezze: 1:100

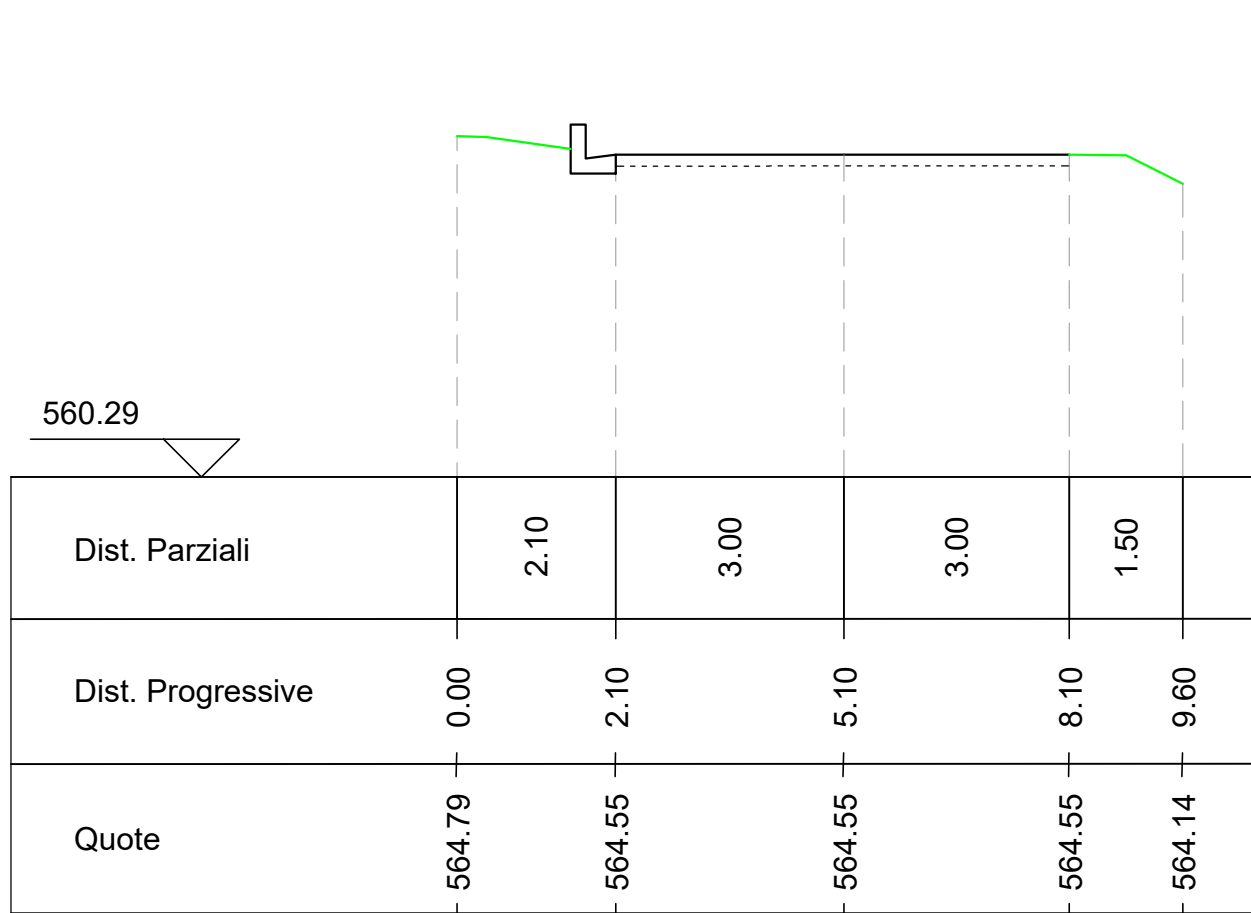


Sezione A5  
Altezze: 1:100  
Lunghezze: 1:100

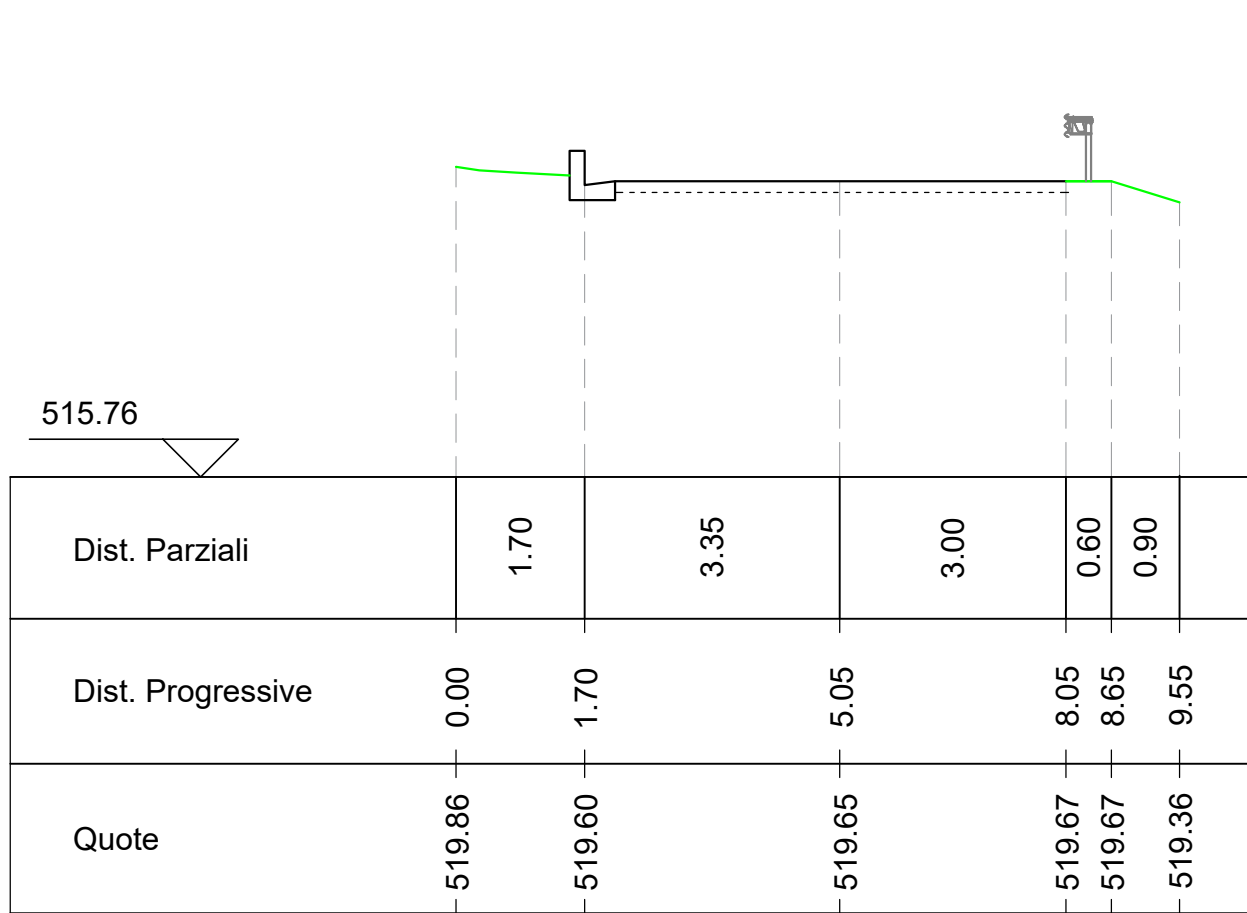


Sezione A6  
Altezze: 1:100  
Lunghezze: 1:100

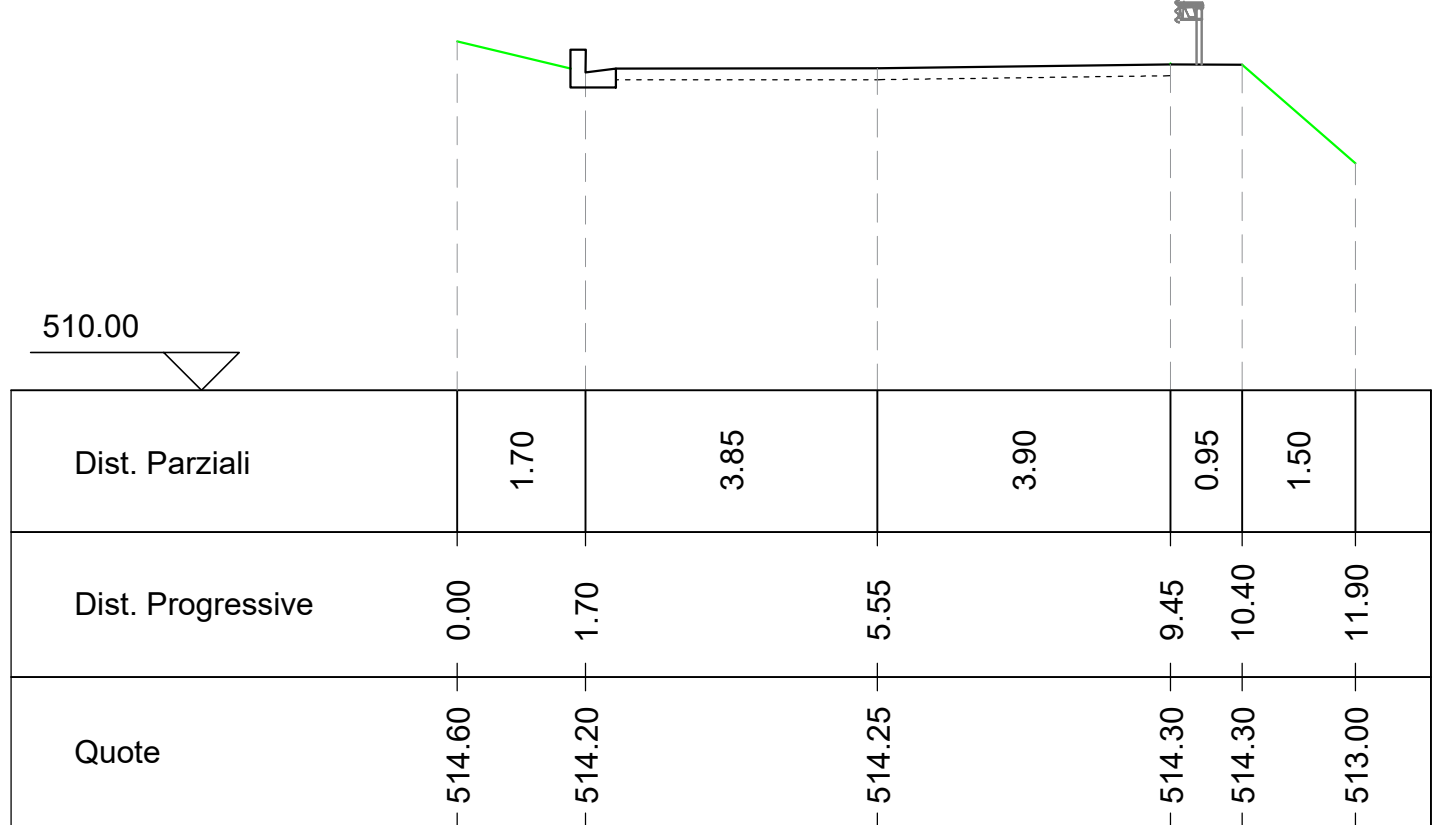


Sezione B1  
Altezze: 1:100  
Lunghezze: 1:100

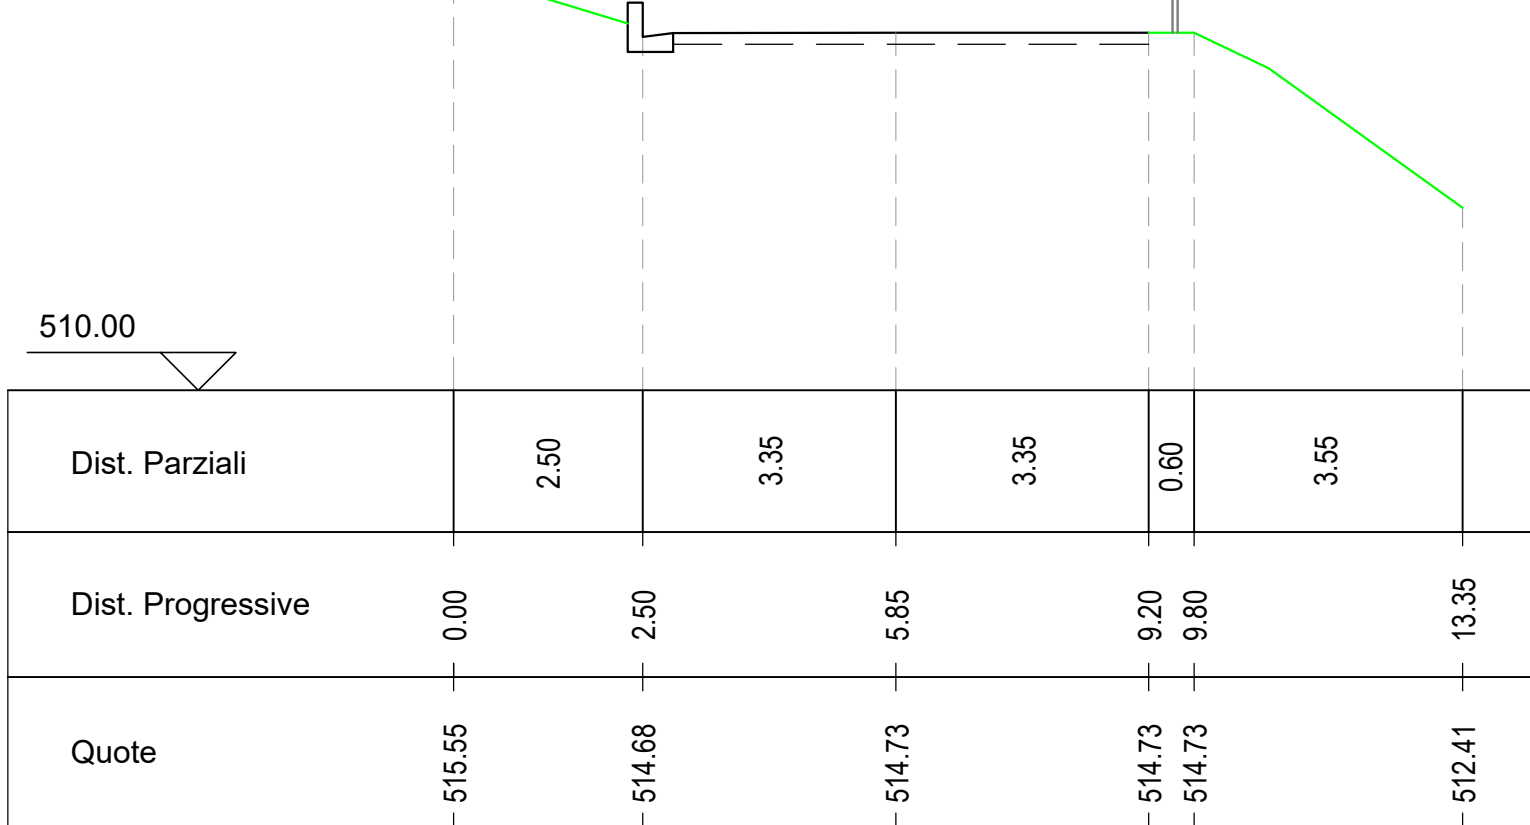


Sezione B2  
Altezze: 1:100  
Lunghezze: 1:100

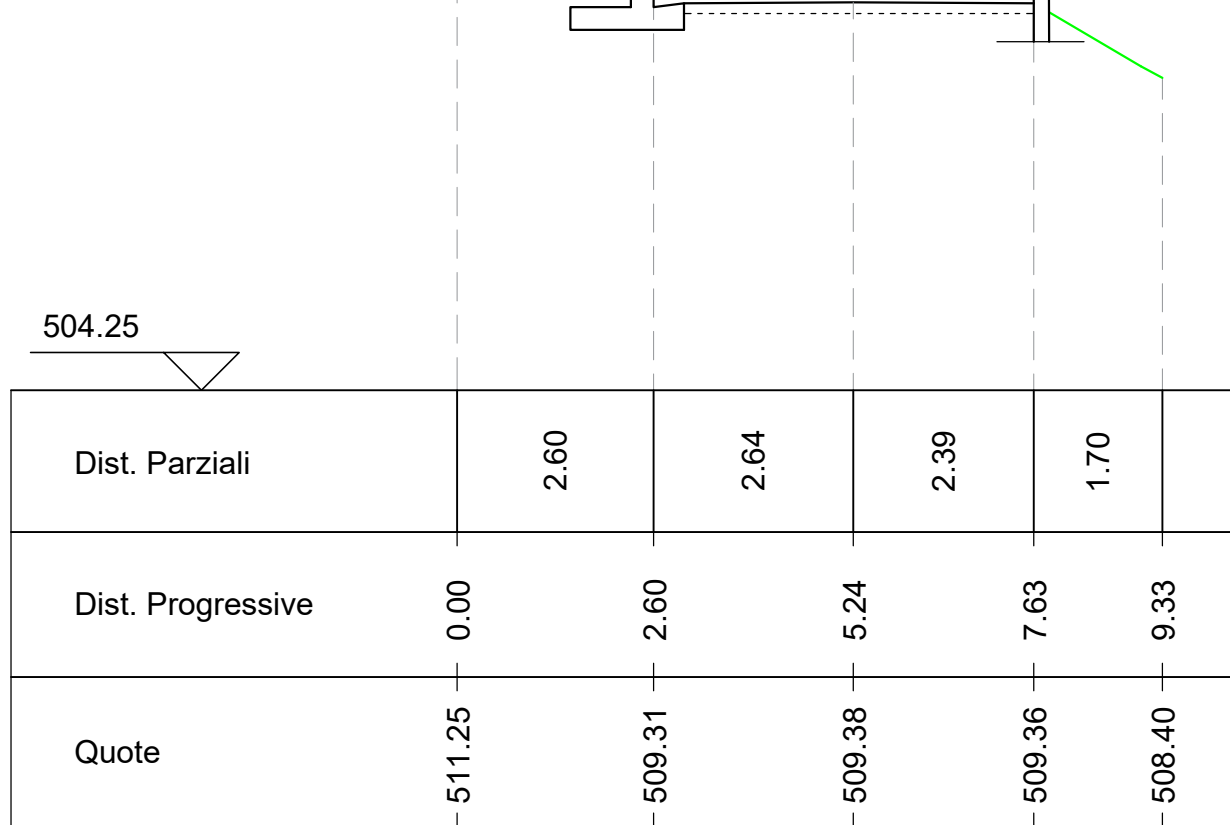


Sezione B3  
Altezze: 1:100  
Lunghezze: 1:100

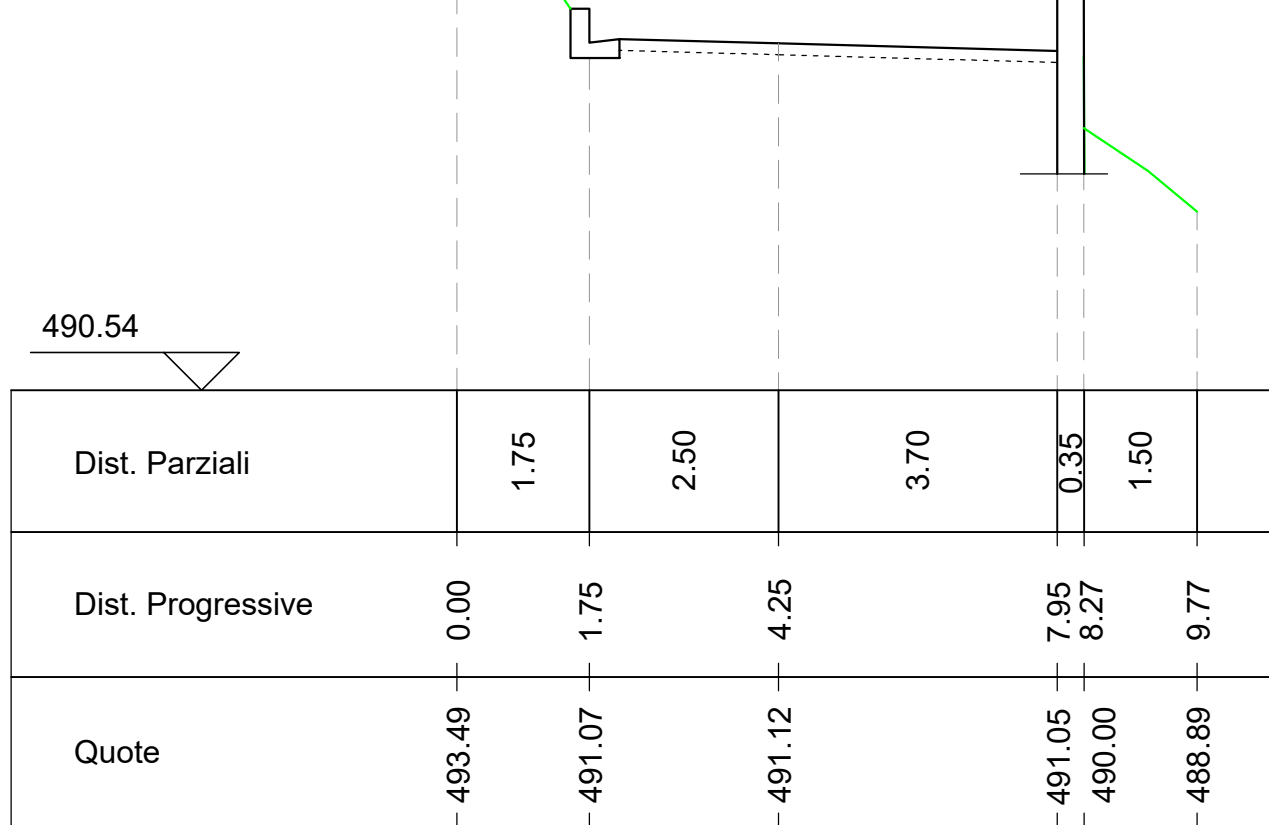


Sezione B4  
Altezze: 1:100  
Lunghezze: 1:100

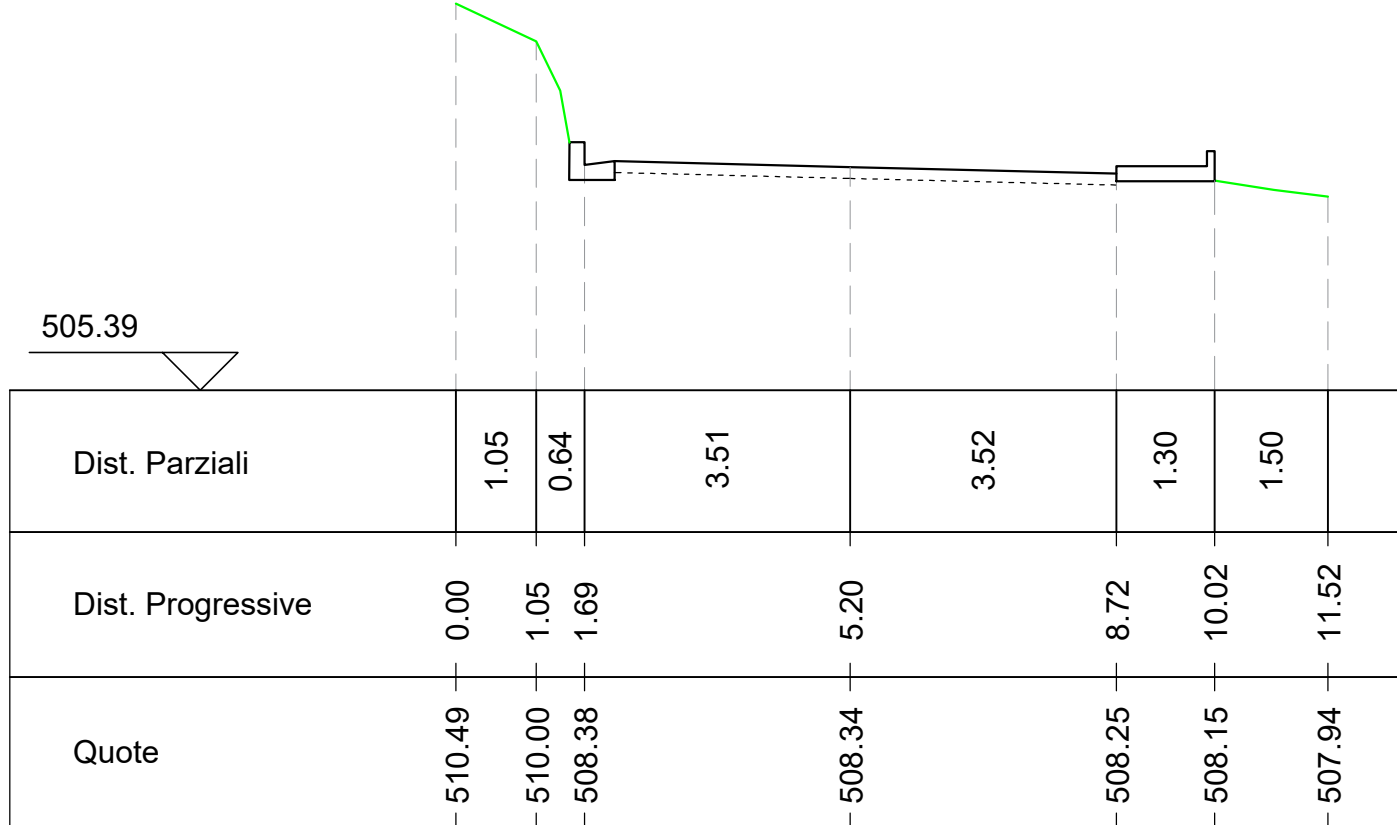


Sezione B5  
Altezze: 1:100  
Lunghezze: 1:100

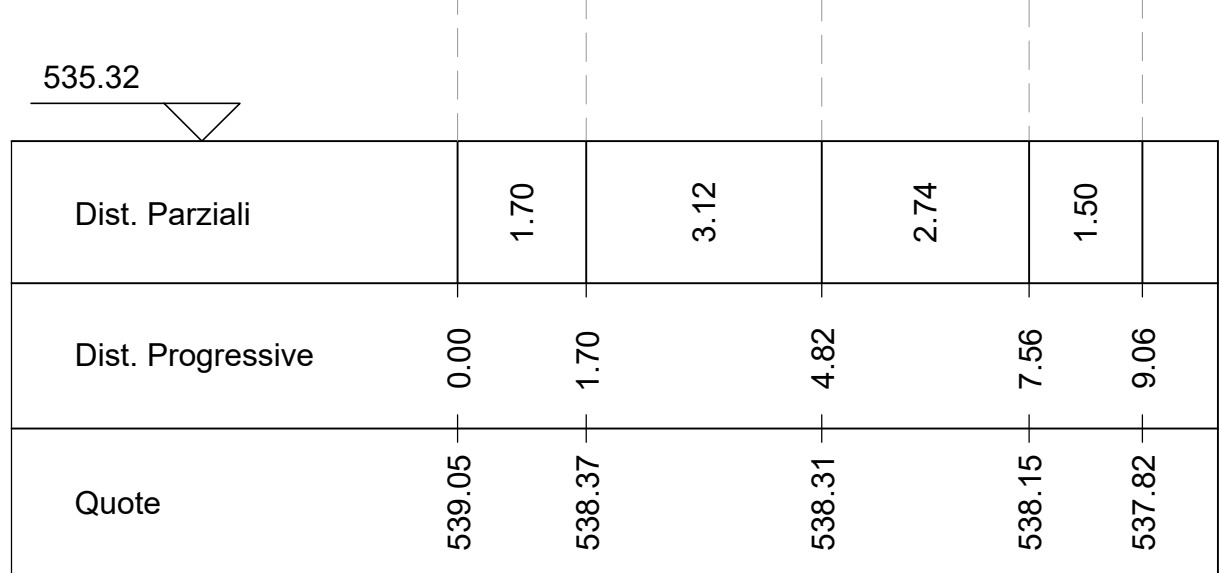


Sezione B6  
Altezze: 1:100  
Lunghezze: 1:100

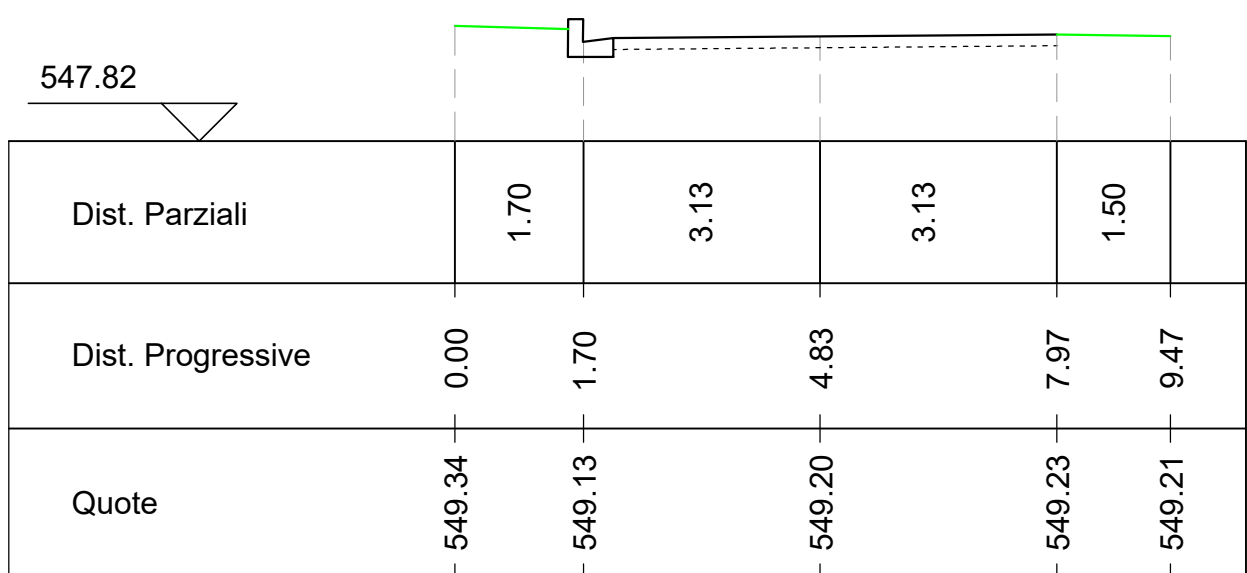


Sezione B7  
Altezze: 1:100  
Lunghezze: 1:100

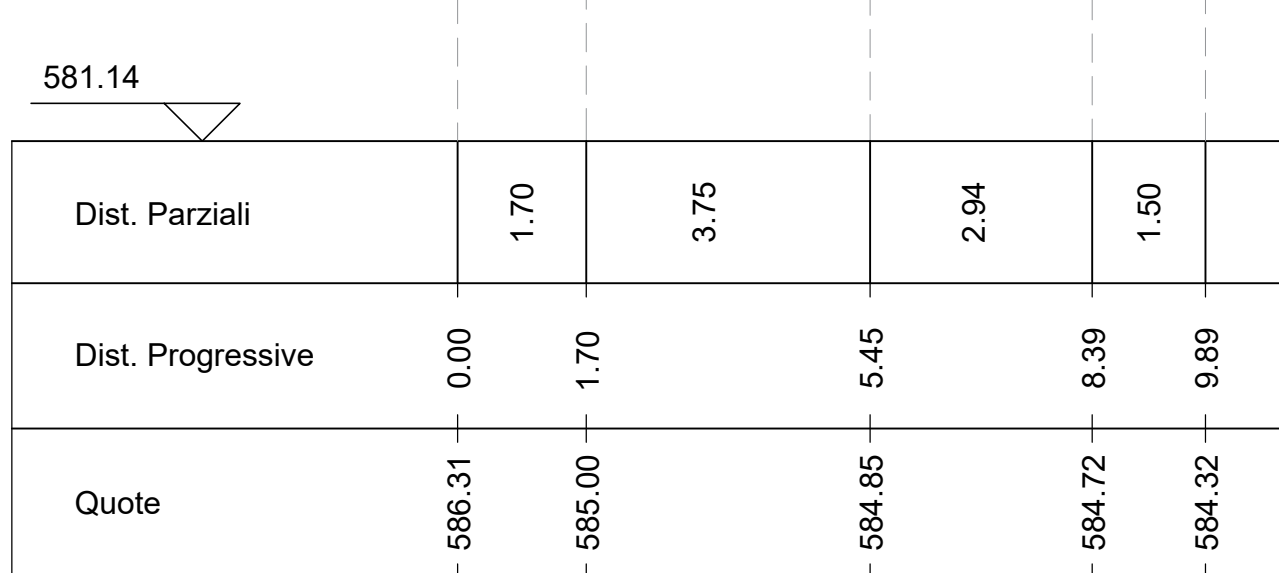


Sezione C1  
Altezze: 1:100  
Lunghezze: 1:00

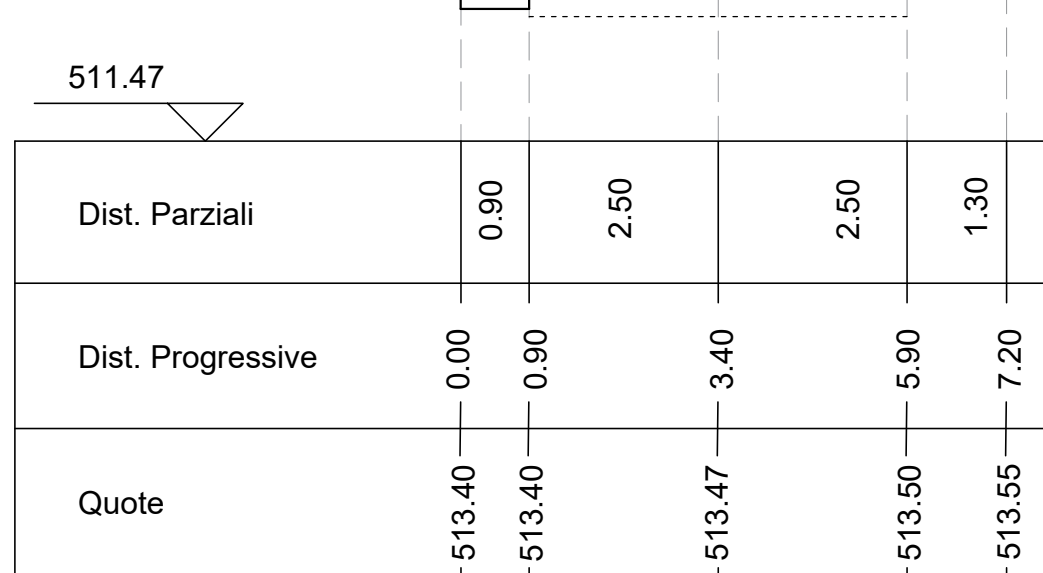


Sezione C2  
Altezze: 1:100  
Lunghezze: 1:00

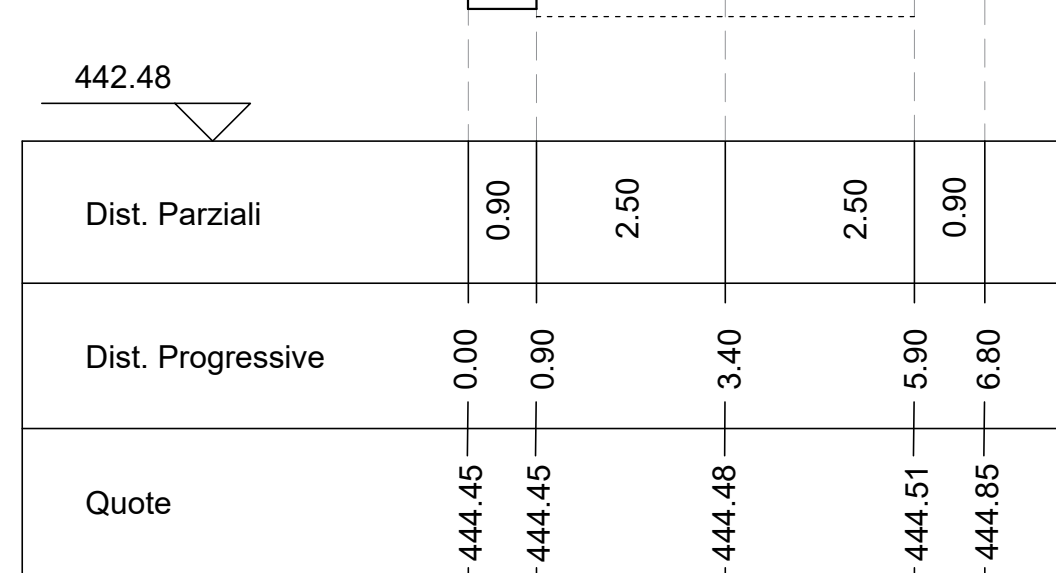


Sezione C3  
Altezze: 1:100  
Lunghezze: 1:00

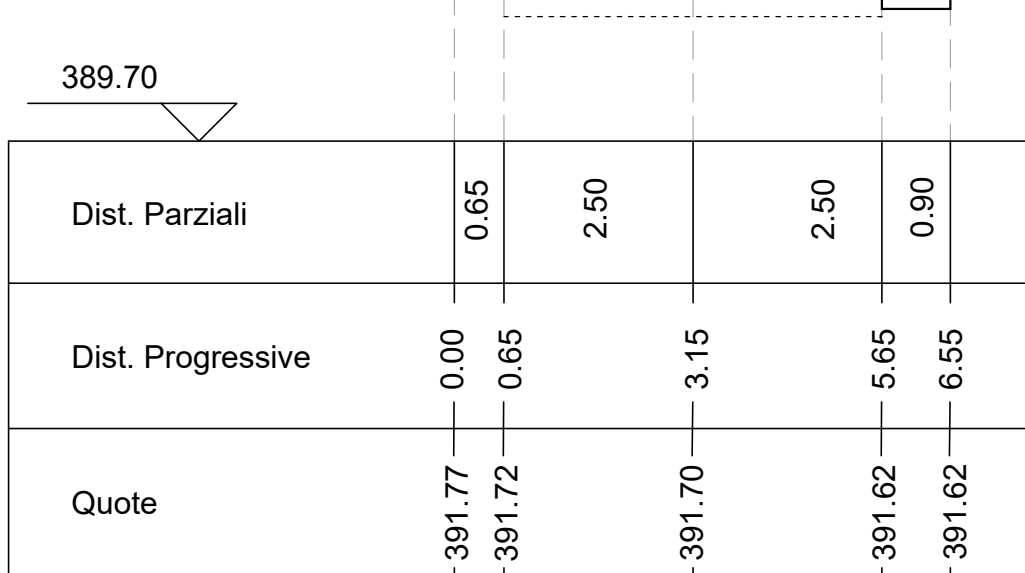


Sezione C4  
Altezze: 1:100  
Lunghezze: 1:00

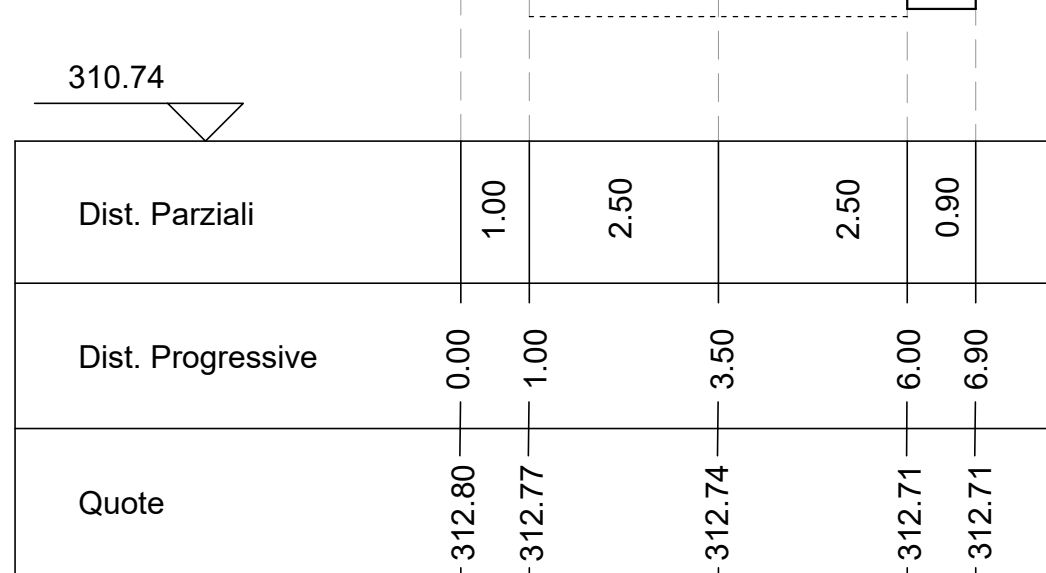


Sezione C5  
Altezze: 1:100  
Lunghezze: 1:00

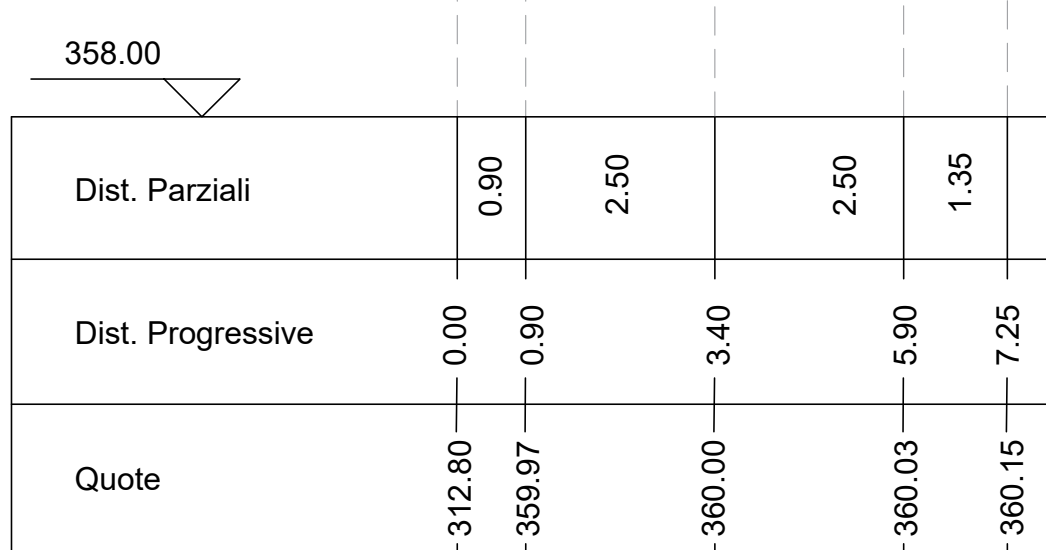


Sezione C6  
Altezze: 1:100  
Lunghezze: 1:00

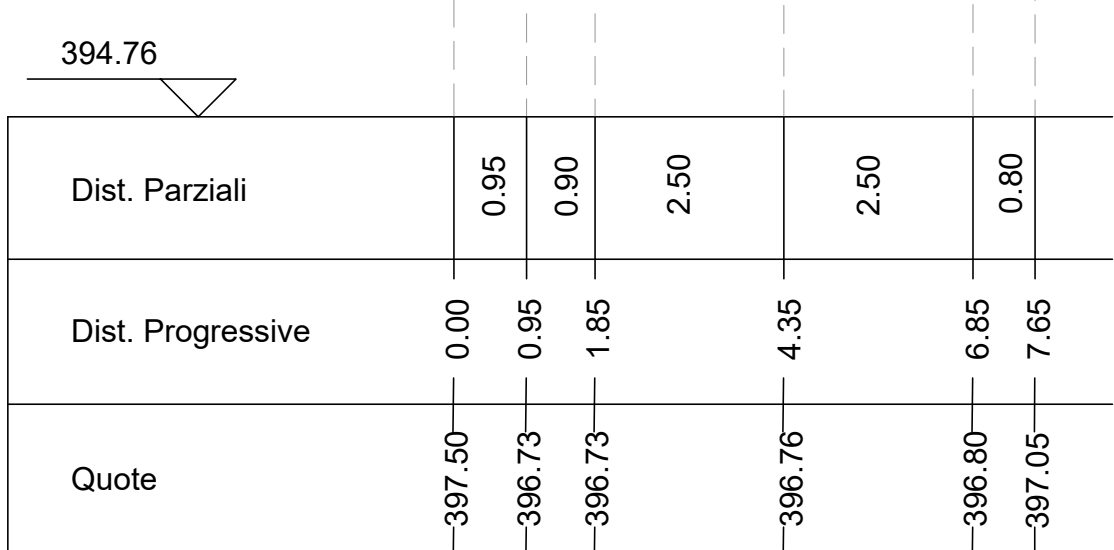


Sezione C7  
Altezze: 1:100  
Lunghezze: 1:00

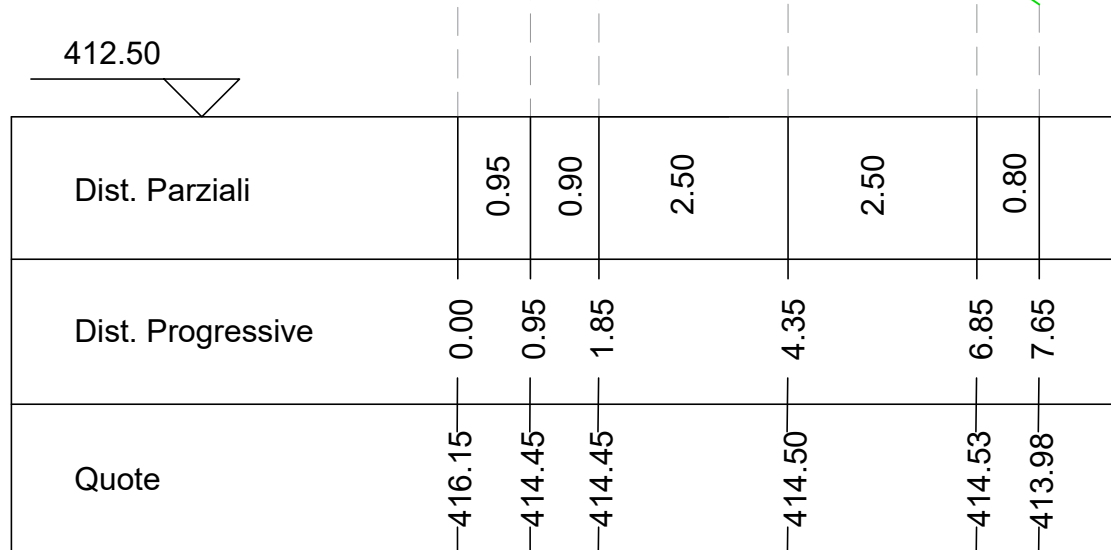


Sezione C8  
Altezze: 1:100  
Lunghezze: 1:00

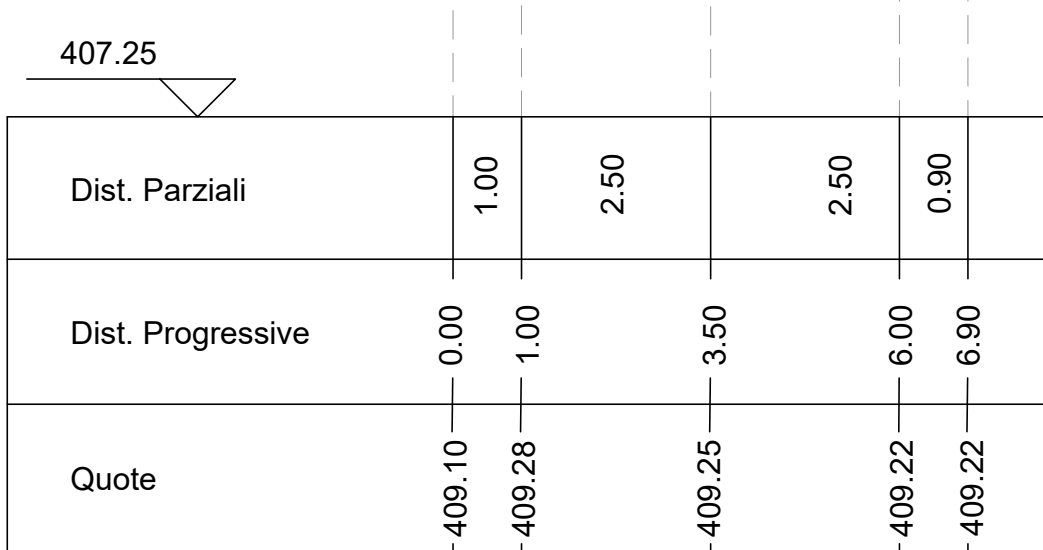

Sezione C9  
Altezze: 1:100  
Lunghezze: 1:00

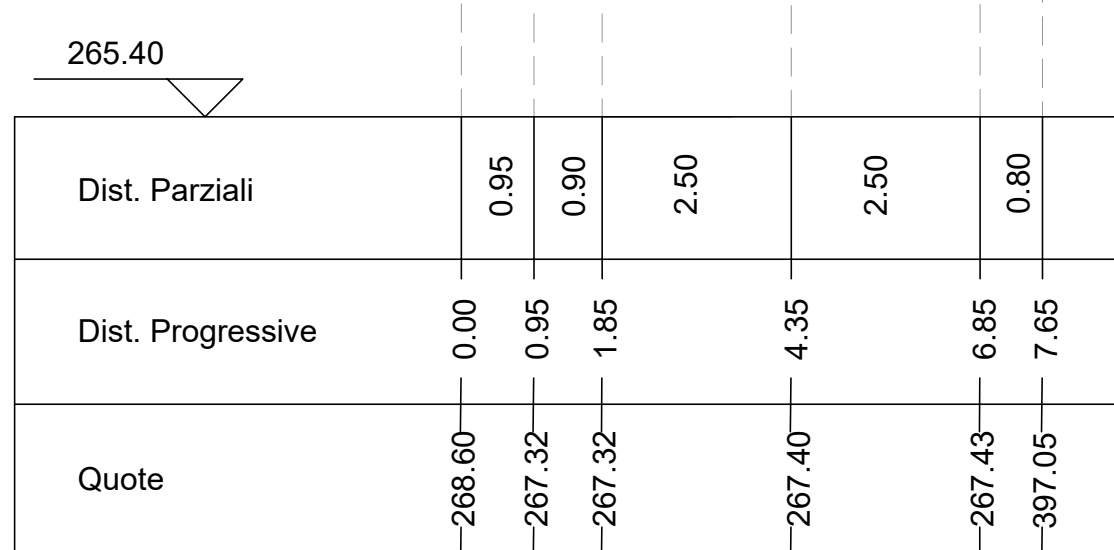

Sezione C10  
Altezze: 1:100  
Lunghezze: 1:00

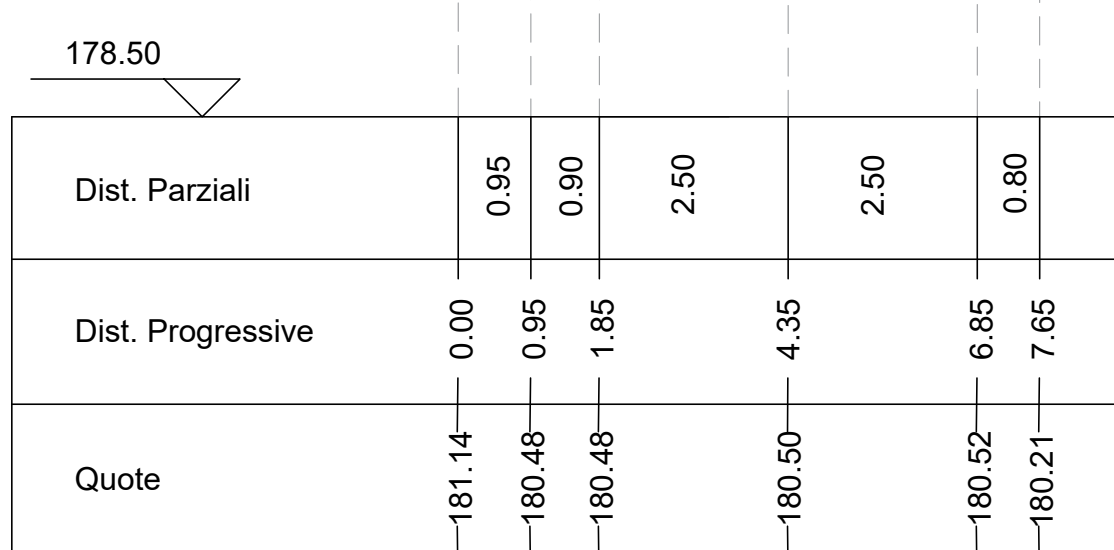

Sezione C11  
Altezze: 1:100  
Lunghezze: 1:00

