



Comune di Gioi  
Provincia di Salerno

PROGETTO ESECUTIVO

MESSA IN SICUREZZA DELLE SP 47 E 80 NEI TRATTI DI CONNESSIONE  
GIOI - SALENTO

Aggiornato al Prezzario Regionale dei Lavori Pubblici Anno 2026 - Approvato con Delibera GR Campania n°6 del 29-01-2026

Data: Giugno 2026

Prot. n°:

Committente:

Amministrazioni comunali di Gioi e Salento

Progetto:

Arch. Dario Peccerillo



Responsabile del procedimento:

Ing. Aniello Guida

Elaborato:

Planimetria stato di progetto Tratto B1

Tav. n°:


EG11

Scala :


1:5000

Diritti tutelati a termine di legge

QUADRO DI UNIONE  
STRALCIO IGM

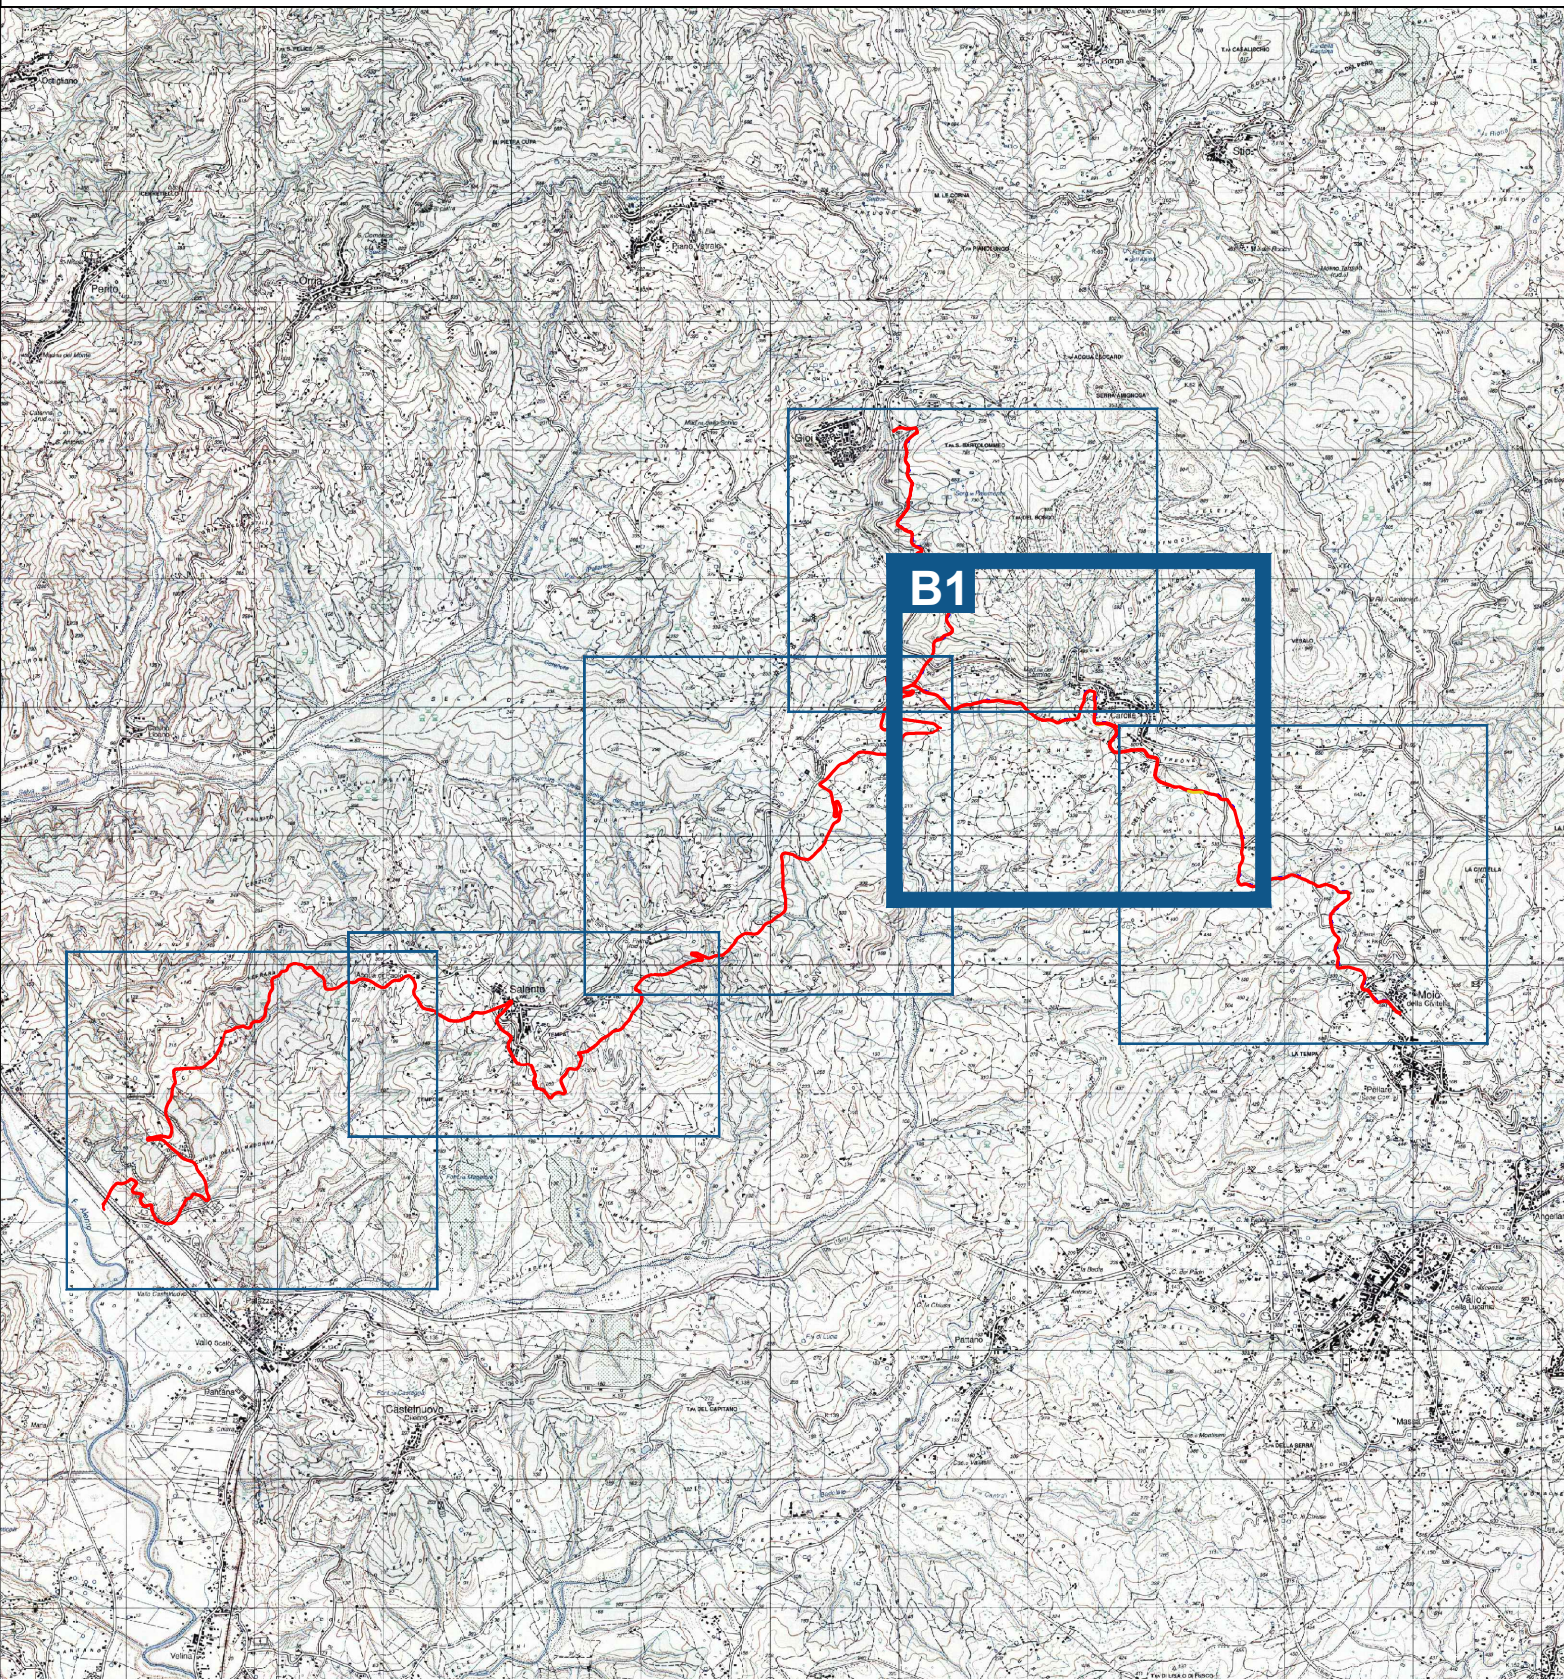

PLANIMETRIA STATO DI PROGETTO - TRATTO B1

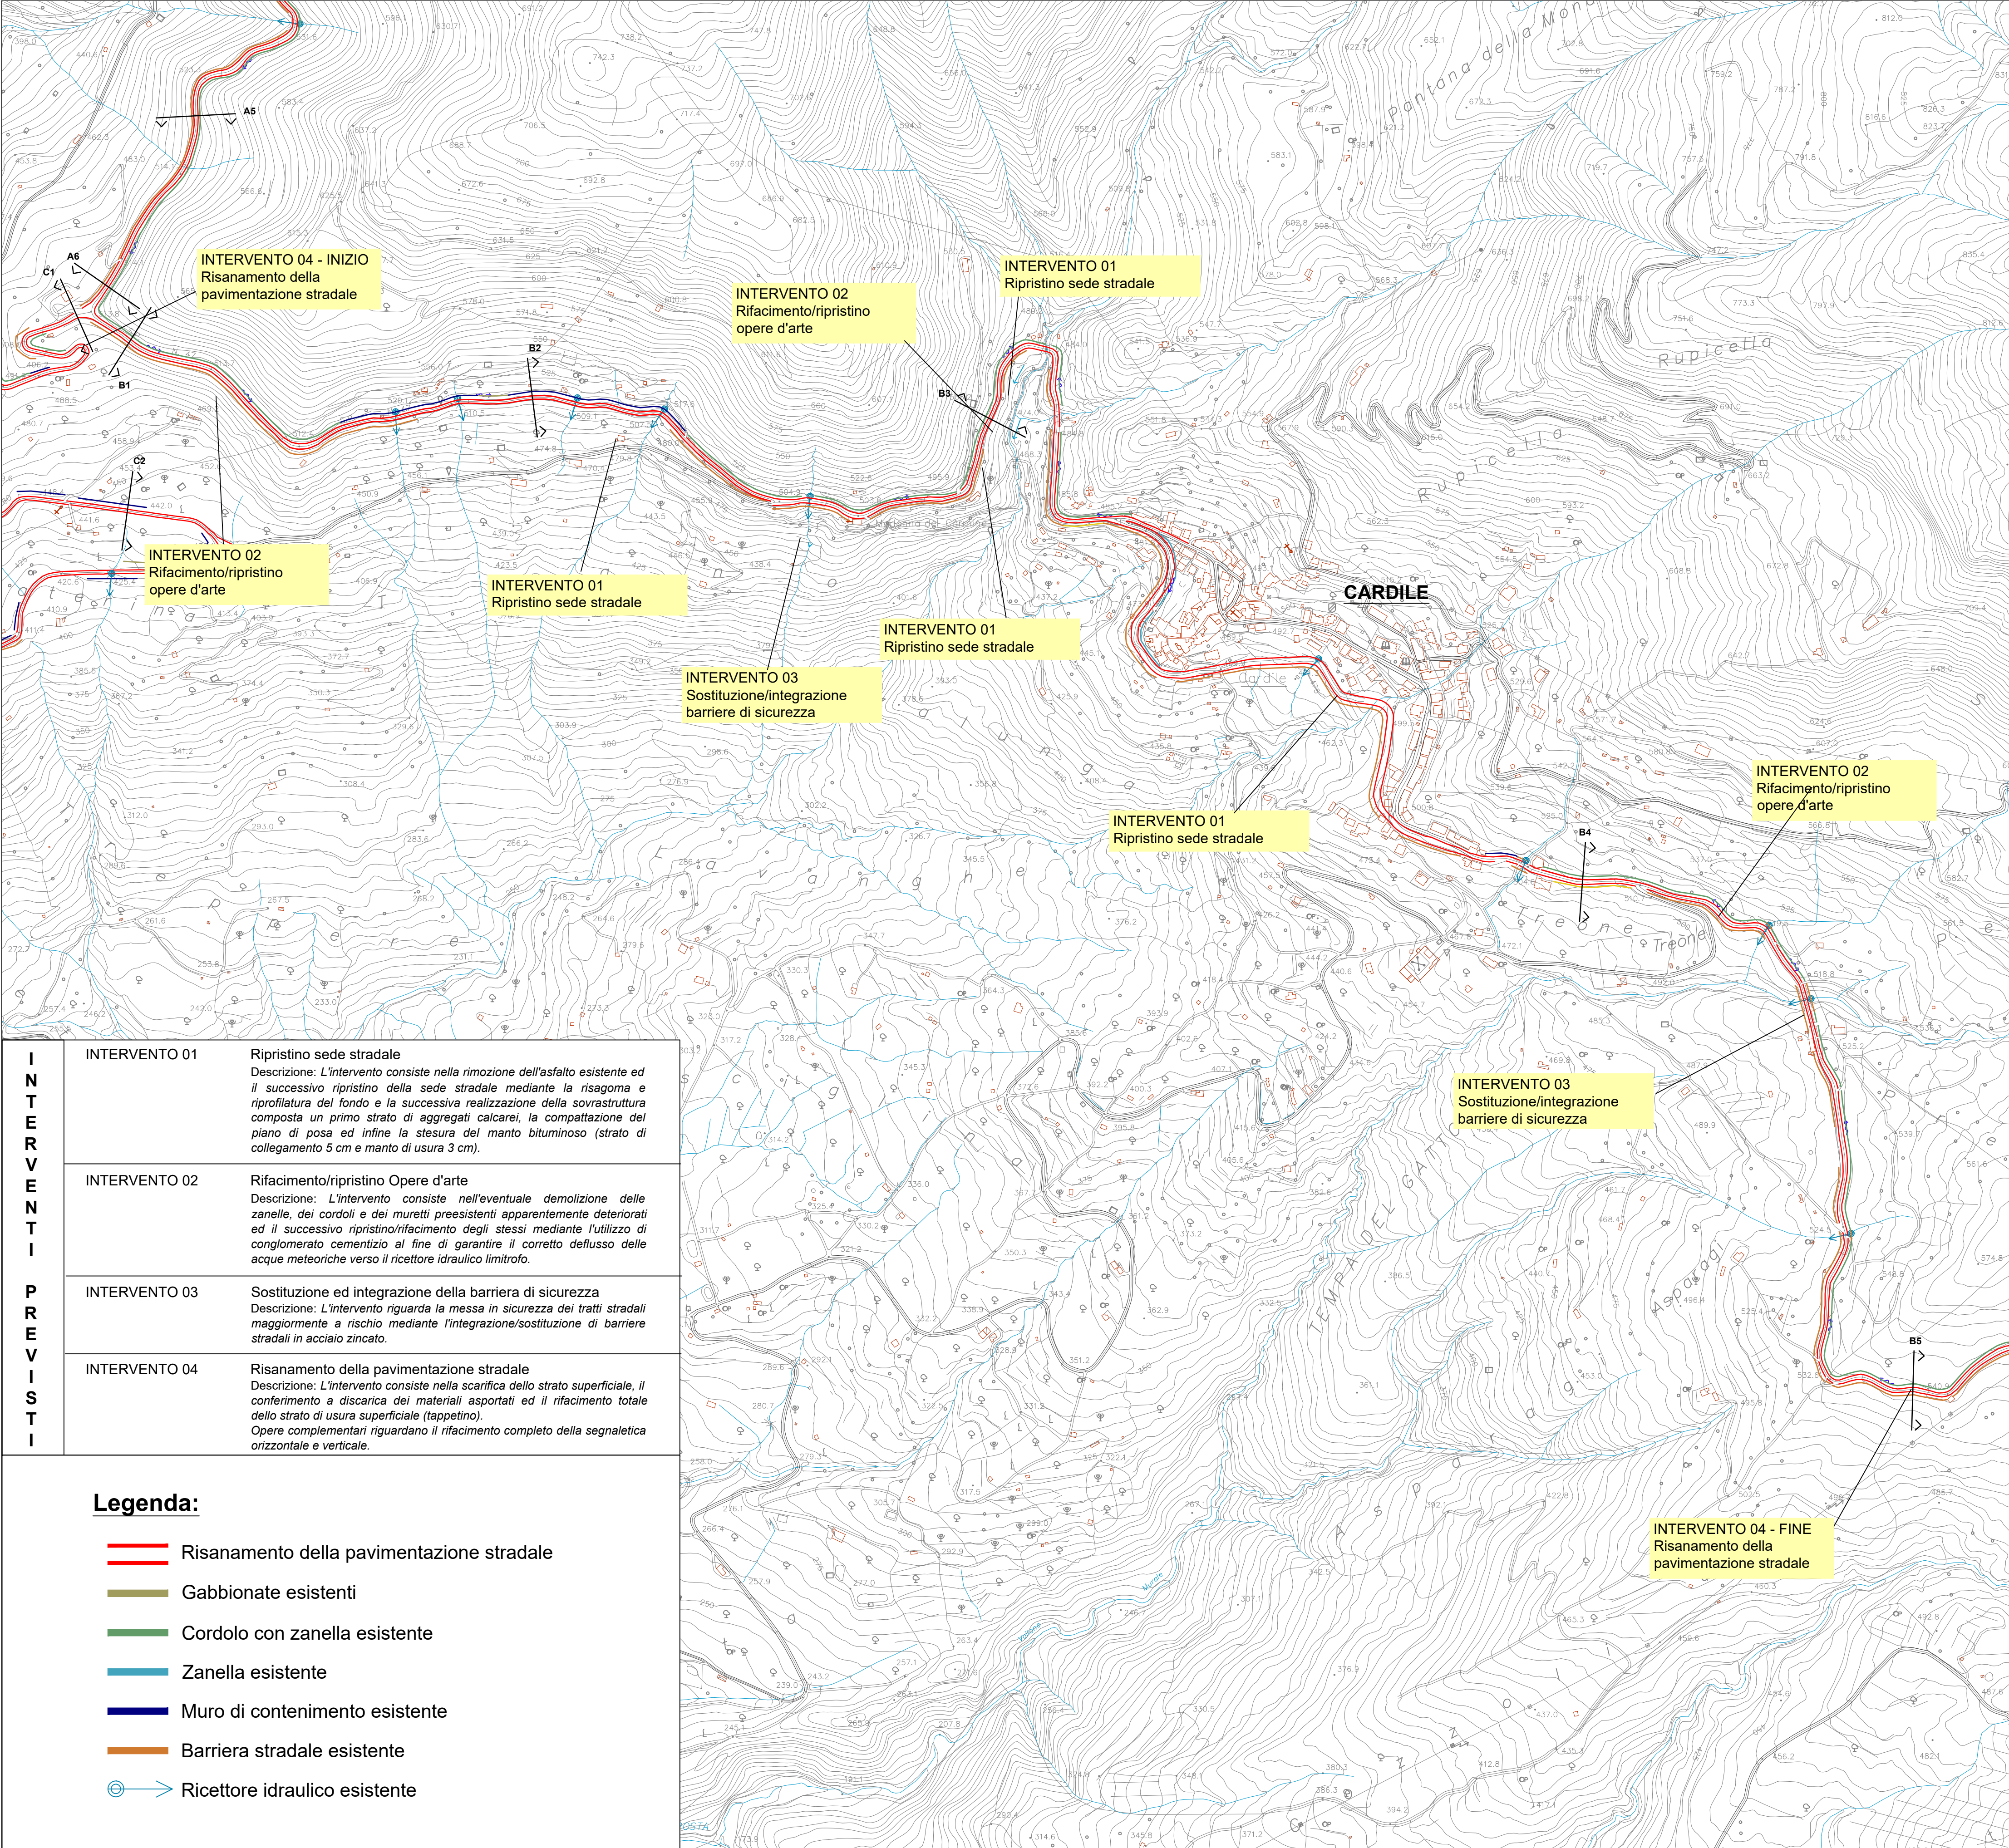

|                                                                                            |               |   |
|--------------------------------------------------------------------------------------------|---------------|---|
| I<br>N<br>T<br>E<br>R<br>V<br>E<br>N<br>T<br>I<br><br>P<br>R<br>E<br>V<br>I<br>S<br>T<br>I | INTERVENTO 01 | Ripristino sede stradale<br>Descrizione: L'intervento consiste nella rimozione dell'asfalto esistente ed il successivo ripristino della sede stradale mediante la risagoma e riprofilatura del fondo e la successiva realizzazione della sovrastruttura composta un primo strato di aggregati calcarei, la compattazione del piano di posa ed infine la stesura del manto bituminoso (strato di collegamento 5 cm e manto di usura 3 cm). |
|                                                                                            | INTERVENTO 02 | Rifacimento/ripristino Opere d'arte<br>Descrizione: L'intervento consiste nell'eventuale demolizione delle zanelle, dei cordoli e dei muretti preesistenti apparentemente deteriorati ed il successivo ripristino/rifacimento degli stessi mediante l'utilizzo di conglomerato cementizio al fine di garantire il corretto deflusso delle acque meteoriche verso il ricettore idraulico limitrofo.                                        |
|                                                                                            | INTERVENTO 03 | Sostituzione ed integrazione della barriera di sicurezza<br>Descrizione: L'intervento riguarda la messa in sicurezza dei tratti stradali maggiormente a rischio mediante l'integrazione/sostituzione di barriere stradali in acciaio zincato.   |
|                                                                                            | INTERVENTO 04 | Risanamento della pavimentazione stradale<br>Descrizione: L'intervento consiste nella scarifica dello strato superficiale, il conferimento a discarica dei materiali asportati ed il rifacimento totale dello strato di usura superficiale (tappetino).<br>Opere complementari riguardano il rifacimento completo della segnaletica orizzontale e verticale.                                                                              |

Legenda:

- Risanamento della pavimentazione stradale
- Gabbionate esistenti
- Cordolo con zanella esistente
- Zanella esistente
- Muro di contenimento esistente
- Barriera stradale esistente
- Ricettore idraulico esistente